

T. C.
AĞRI VALİLİĞİ
İL SAĞLIK MÜDÜRLÜĞÜ
Ağrı Devlet Hastanesi

Sayı : 57212153/44
Konu : ~~Hizmet~~ Alımı Hk.

17/01/2018

Teklif Davet

Sağlık tesisimizin ihtiyacı olan aşağıda cinsi ve miktarı yazılı 3 Kalem ~~Hizmet~~ Alımı işinin 4734 sayılı ihale Kanununun 22/d maddesi kapsamında alınacak olup; söz konusu işin KDV hariç birim ve toplam fiyatının 19/01/2018 tarih ve saat 14:00'e kadar 0472 215 3422 numaralı belgegeçere veya satinalma004@gmail.com adresine bildirmenizi rica ederim.


Beymal ULUTAŞ
İdari ve Mali İşler Müdürü

Sıra No	Malzemenin Adı	Birimi	Miktar	Birim Fiyat	Toplam Fiyat
1	60 M2 MDF LAM	M2	60		
2	COMPARCT LAMİNAT'TA KULLANILAN AYAK 10'LUK	ADET	45		
3	ALÜMİNYUM PERDE RAYI	CM2	1,40		
			TOPLAM		

**Firma Yetkilisi
İmza/Kaşe**

NOTLAR


- 1-Tekliflerin en geç son teklif verme tarihi ve saatine kadar Satınalma Birimine veya görevlilere verilmesi gerekmektedir.
- 2-Teklifler (rakam ve yazı ile) KDV hariç TL olarak düzenlenecektir.
- 3-UBB Kodu ve SUT Kodu belirtilmeyen teklifler değerlendirme dışı kalacaktır.
- 4-Ödemeler 180 gün içerisinde yapılacaktır.
- 5-Fiili olarak kullanılacak malzeme ameliyat sonrasında belli olacağından ameliyatta kullanılan malzeme ve adedi kadar fatura kesilecektir.
- 6-Dökme olarak getirilen ve ameliyattan sonra kullanıldığı belli olan malzemelerin barkodları azami 5 gün içinde teslim edilmediği takdirde hasta dosyaları kapatılacağından herhangi bir ödeme yapılmayacaktır.
- 7-Alımlar <http://www.agriihale.gov.tr/> adresli Ağrı Valiliği İhale Yönetim Sisteminden de ilan edilmektedir.
- 8-Alım konusu cihaz ise eğitimi hastanemizde ücretsiz yapılacaktır.
- 9-E-posta adresiniz satınalmaya verilirse, tüm alımlar eşzamanlı olarak e-posta üzerinden de ilan edilmektedir.
- 10- Bakım onarım alımlarında firmaların yetki belgeleri olmak zorundadır.

**KADIN DOĐUM VE OCUK HASTALIKLARI HASTANESİ BİNASINA
OCUK ACİL GÖZLEM ODALARI YAPIM İŐİ
TEKNİK ŐARTNAMESİ**

- 1-MDF Kabin bölmeleri yerden 10cm ayaklar yardımı ile 2 metre yüksekliğinde MDF lam ve duvara monte edilecek.
- 2-Perde kornişleri önden ve üstten görünmeyecek şekilde MDF ile kapatılacak.
- 3- MDF rengi idare tarafından belirlenecek.


Ç. K. K. K.

KADIN DOĞUM VE GÖBEK HAŞAĞIÇI İÇ BİNASININ ACİL GÖNEM ODALARI YAPIMI İÇİ

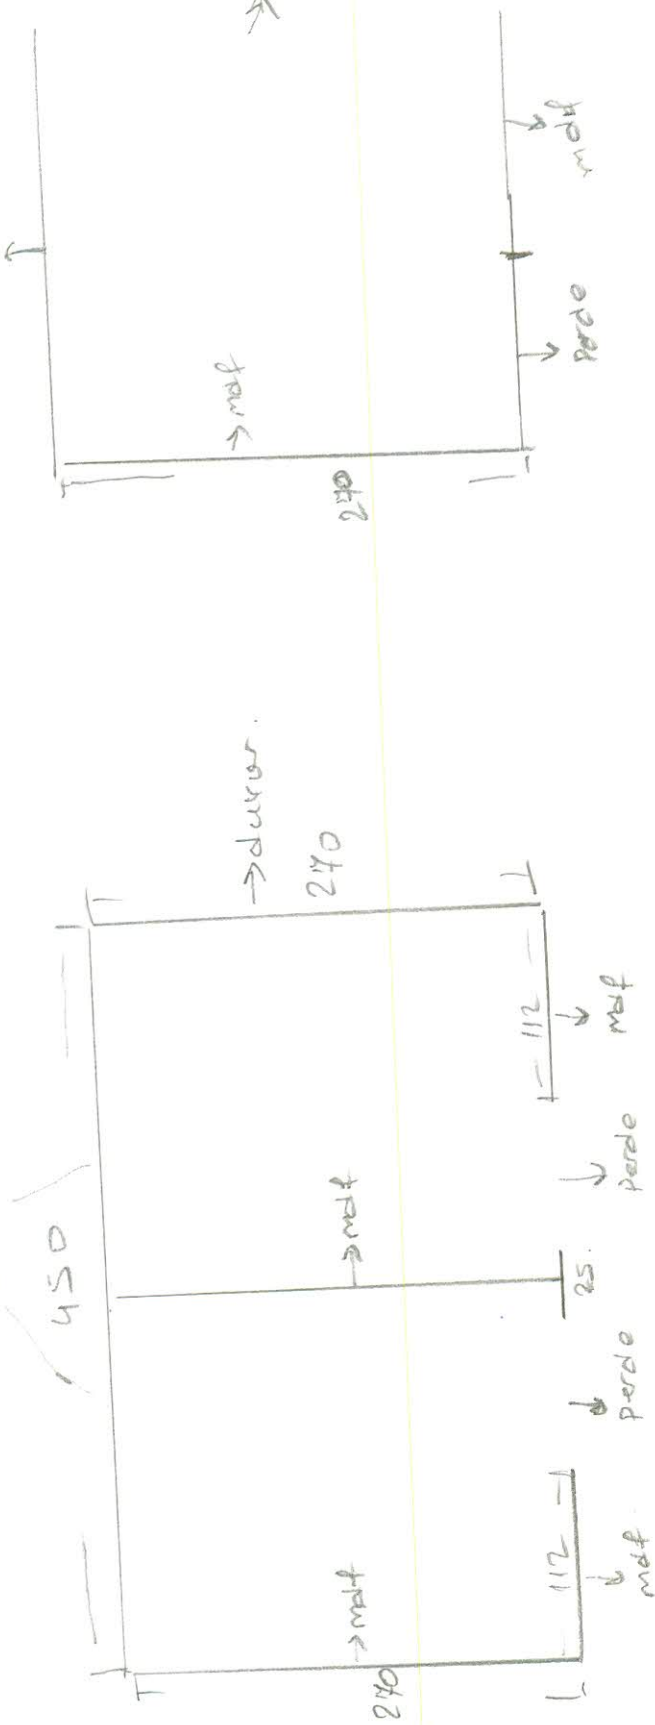

Cengiz Erada

- 60 m² mdf-lam.
- 45 Adet Compact Laminat da kullanılan Ayak.
- 7 Adet Alüminyum perde Rayı (1,40cm).

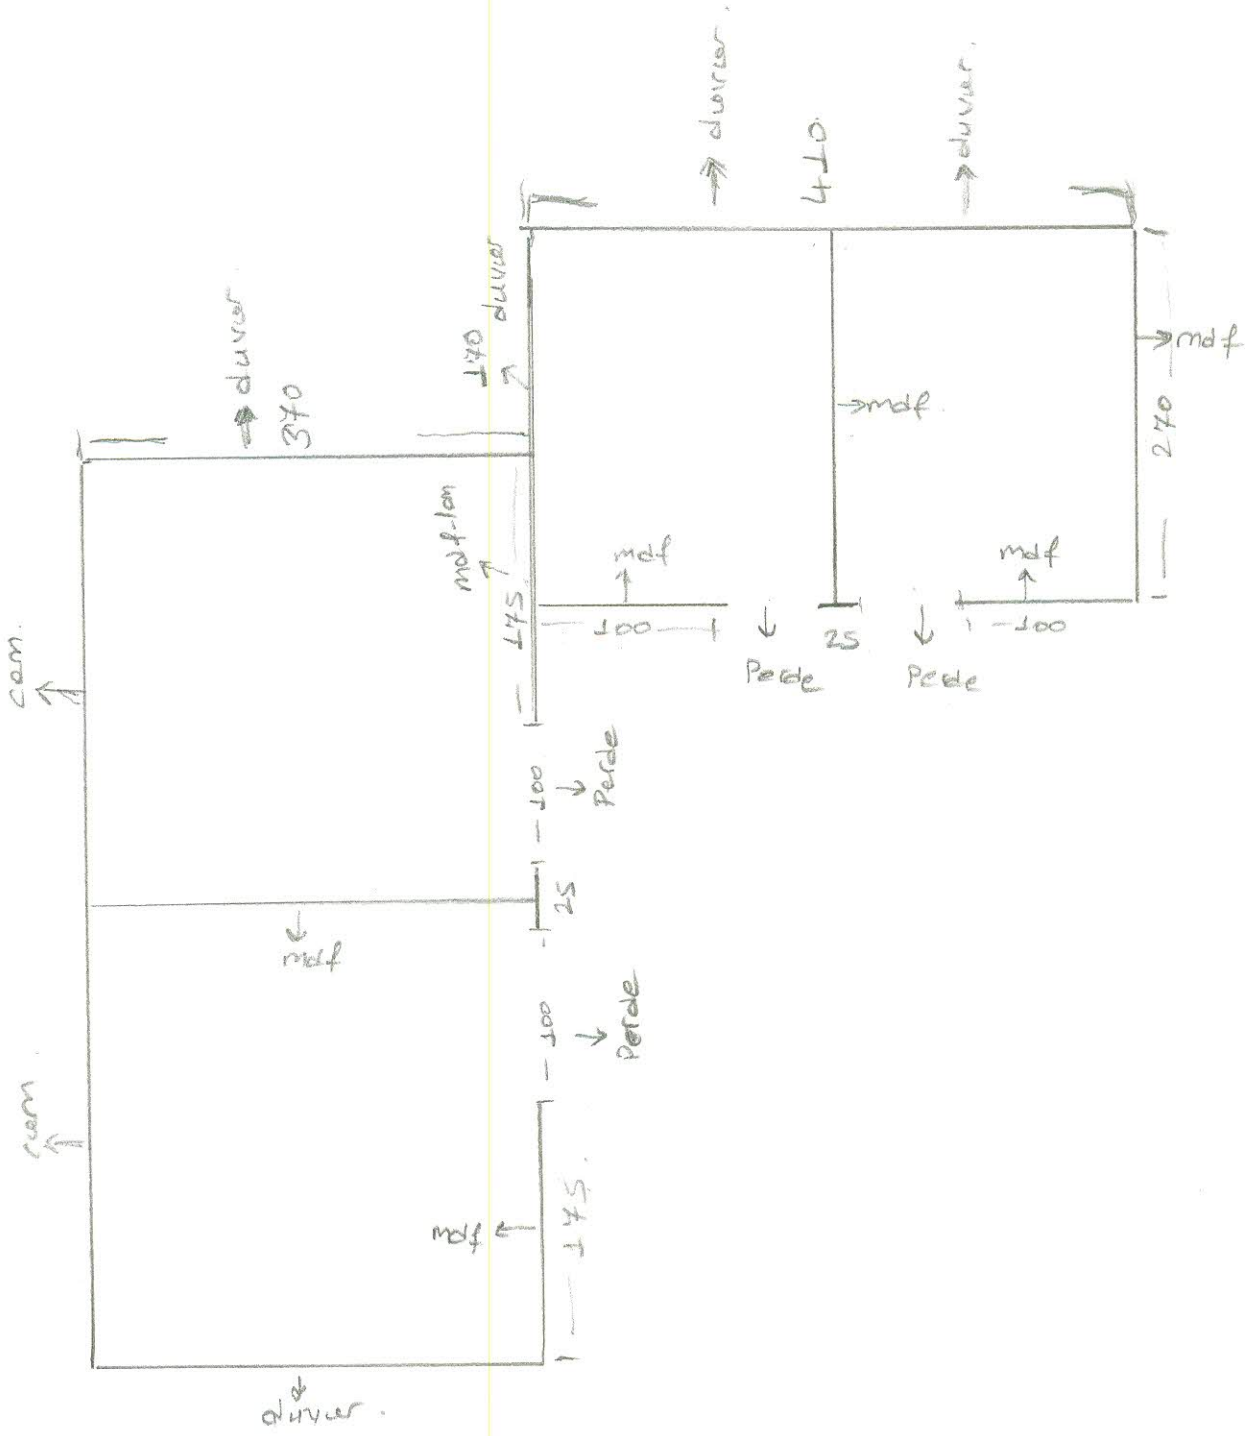

Handwritten signature in blue ink.

KADIN DOĞUM VE ÇOCUK HASTALIKLARI İKİ BİNASININ A ÇİL GÖZLEM ODALARI
YAPIM İŞİ