

yürüyüş yolu (ANDEZİT /BAZALT) DÖŞEME


sundurma + merdiven

alüminyum kapı

Fazlenda
ARILAN

Ömer YAPICI

Nimet AKSOY

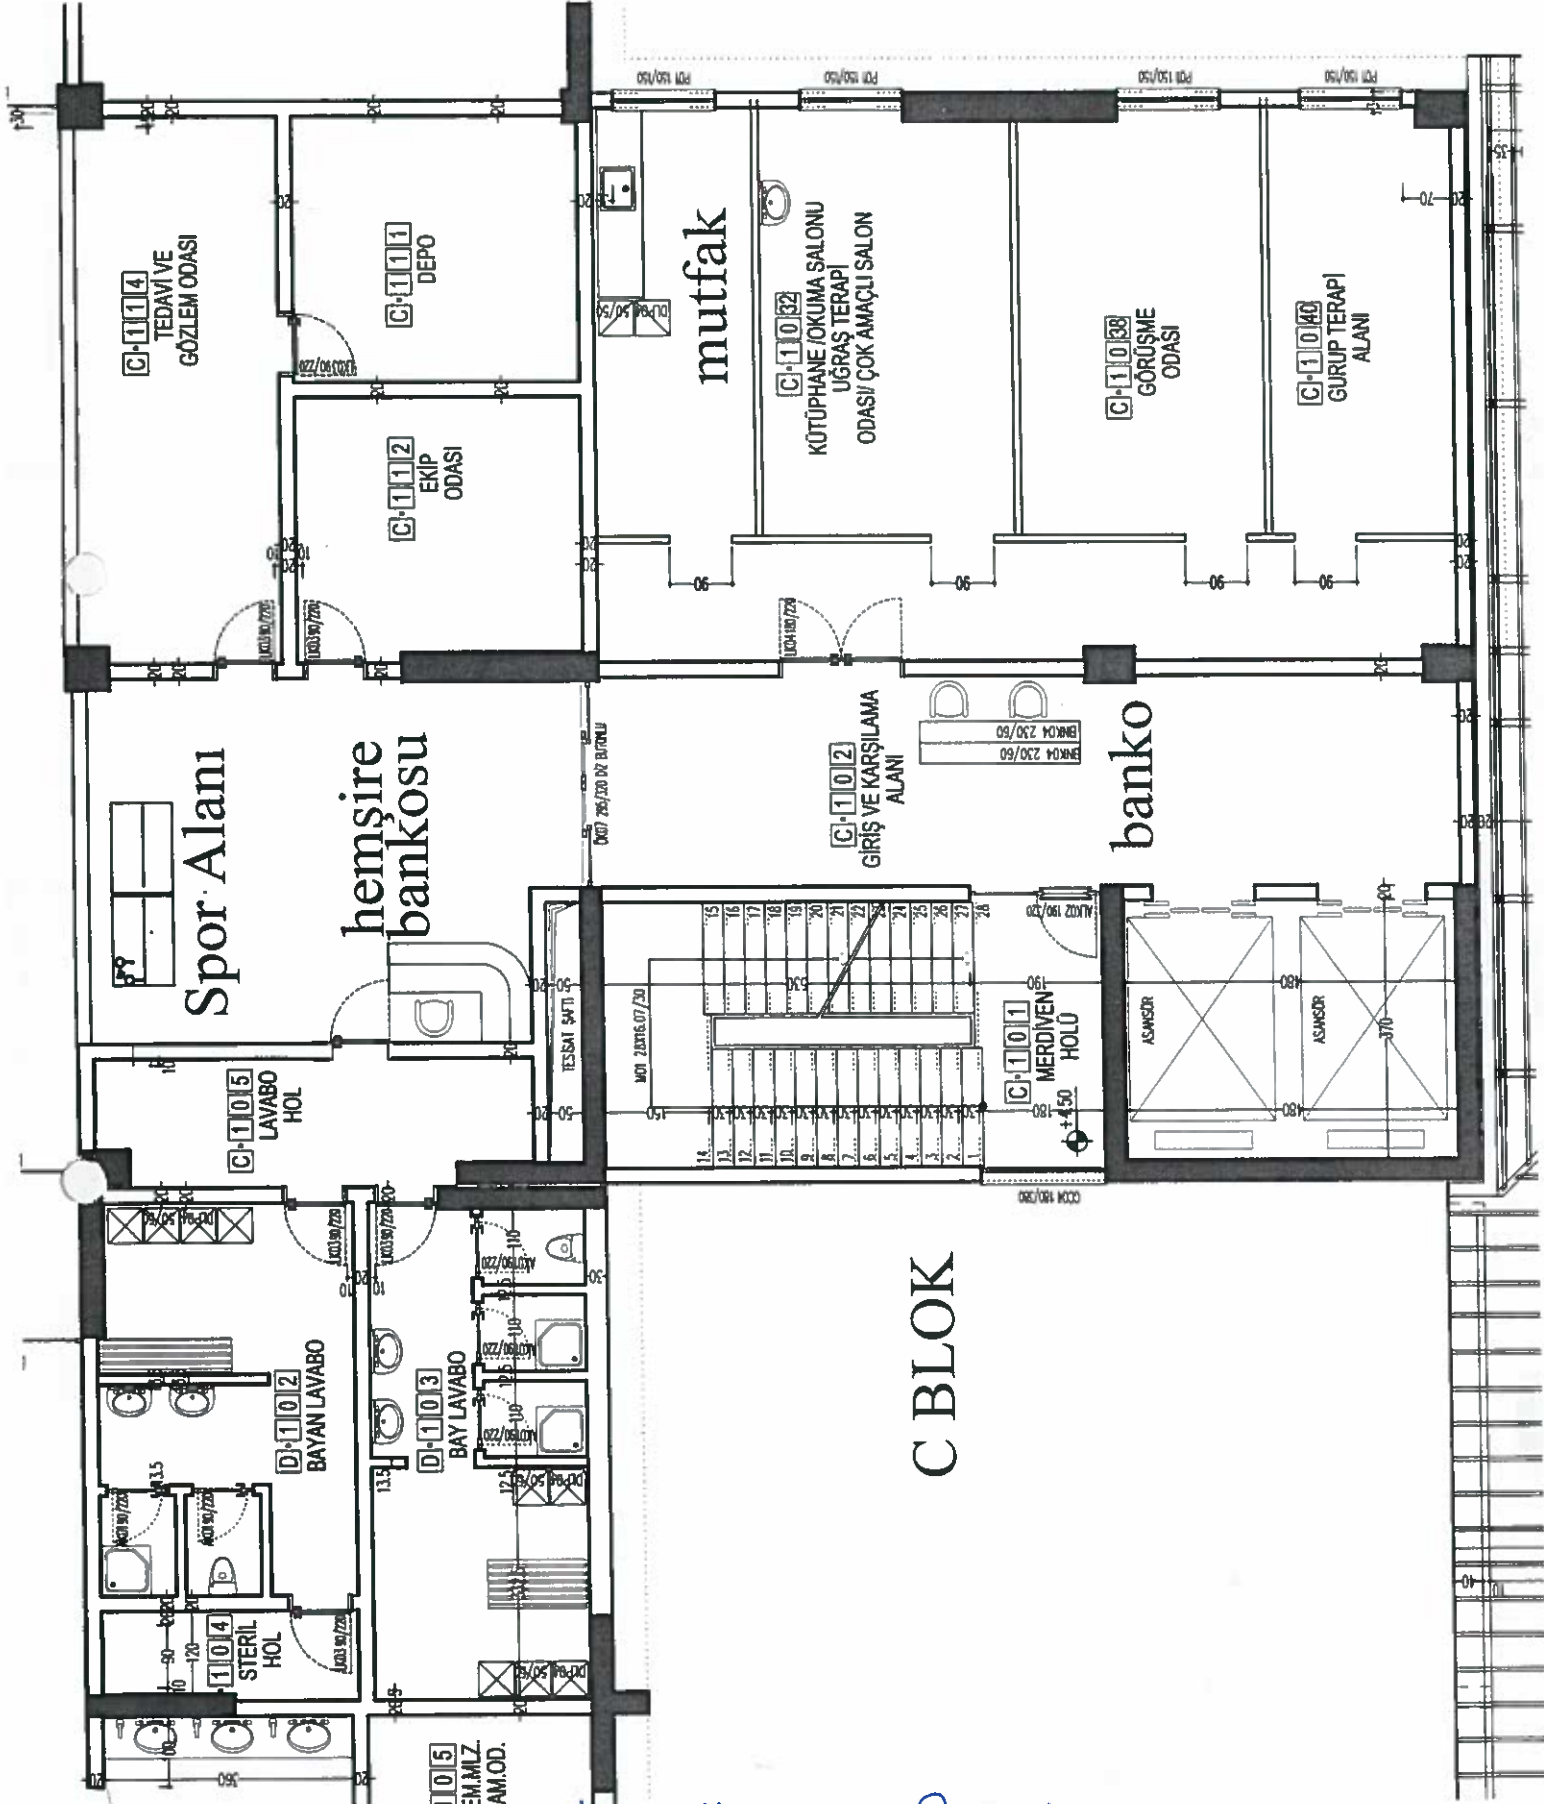


C BLOK

Nilüfer Arslan

Ömer YAKICI

Feride ASCAN

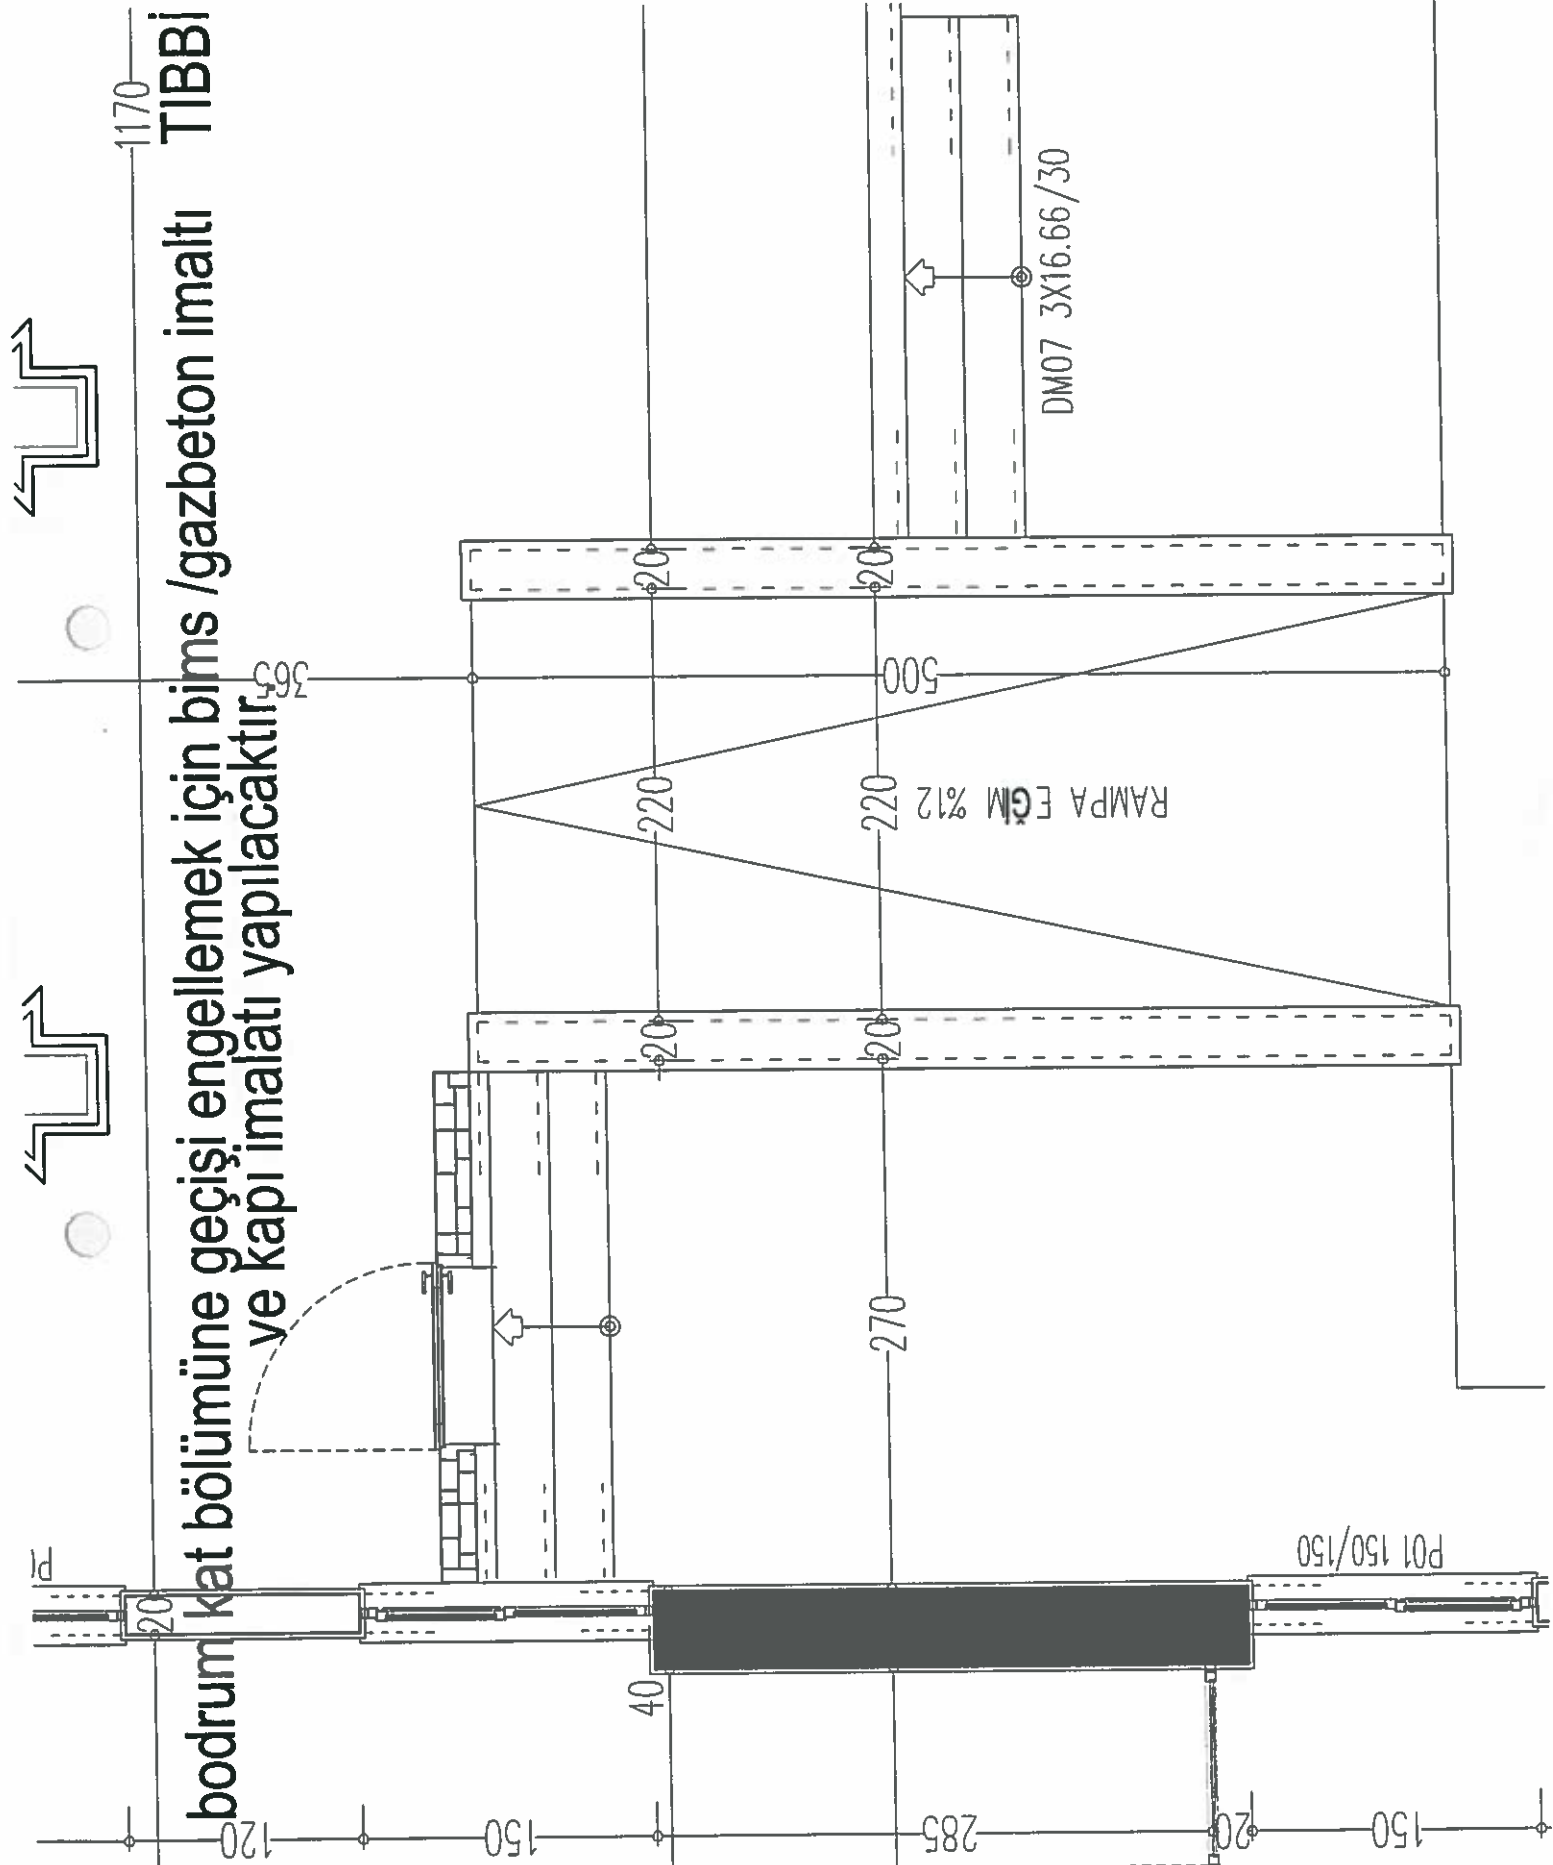

1170 TIBBİ
bodrum kat bölümüne geçişi engellemek için bims /gazbeton imaltı

365
ve kapi imalatı yapılacaktır.

220
220
RAMPA EĞİM %12

DM07 3X16.66/30

P01 150/150

Nimet ARSLAN

Armut
Mimar YAPICI

Fazıl ARSLAN

2. kattan çatıya çıkış bölümü/sahanlık kısmının kapatılması ve kapı imalatı yapıp, çatıya çıkış bölümü kapanacaktır.


Nimet ARSLAN




Feride ARSLAN



Ömer YAPICI

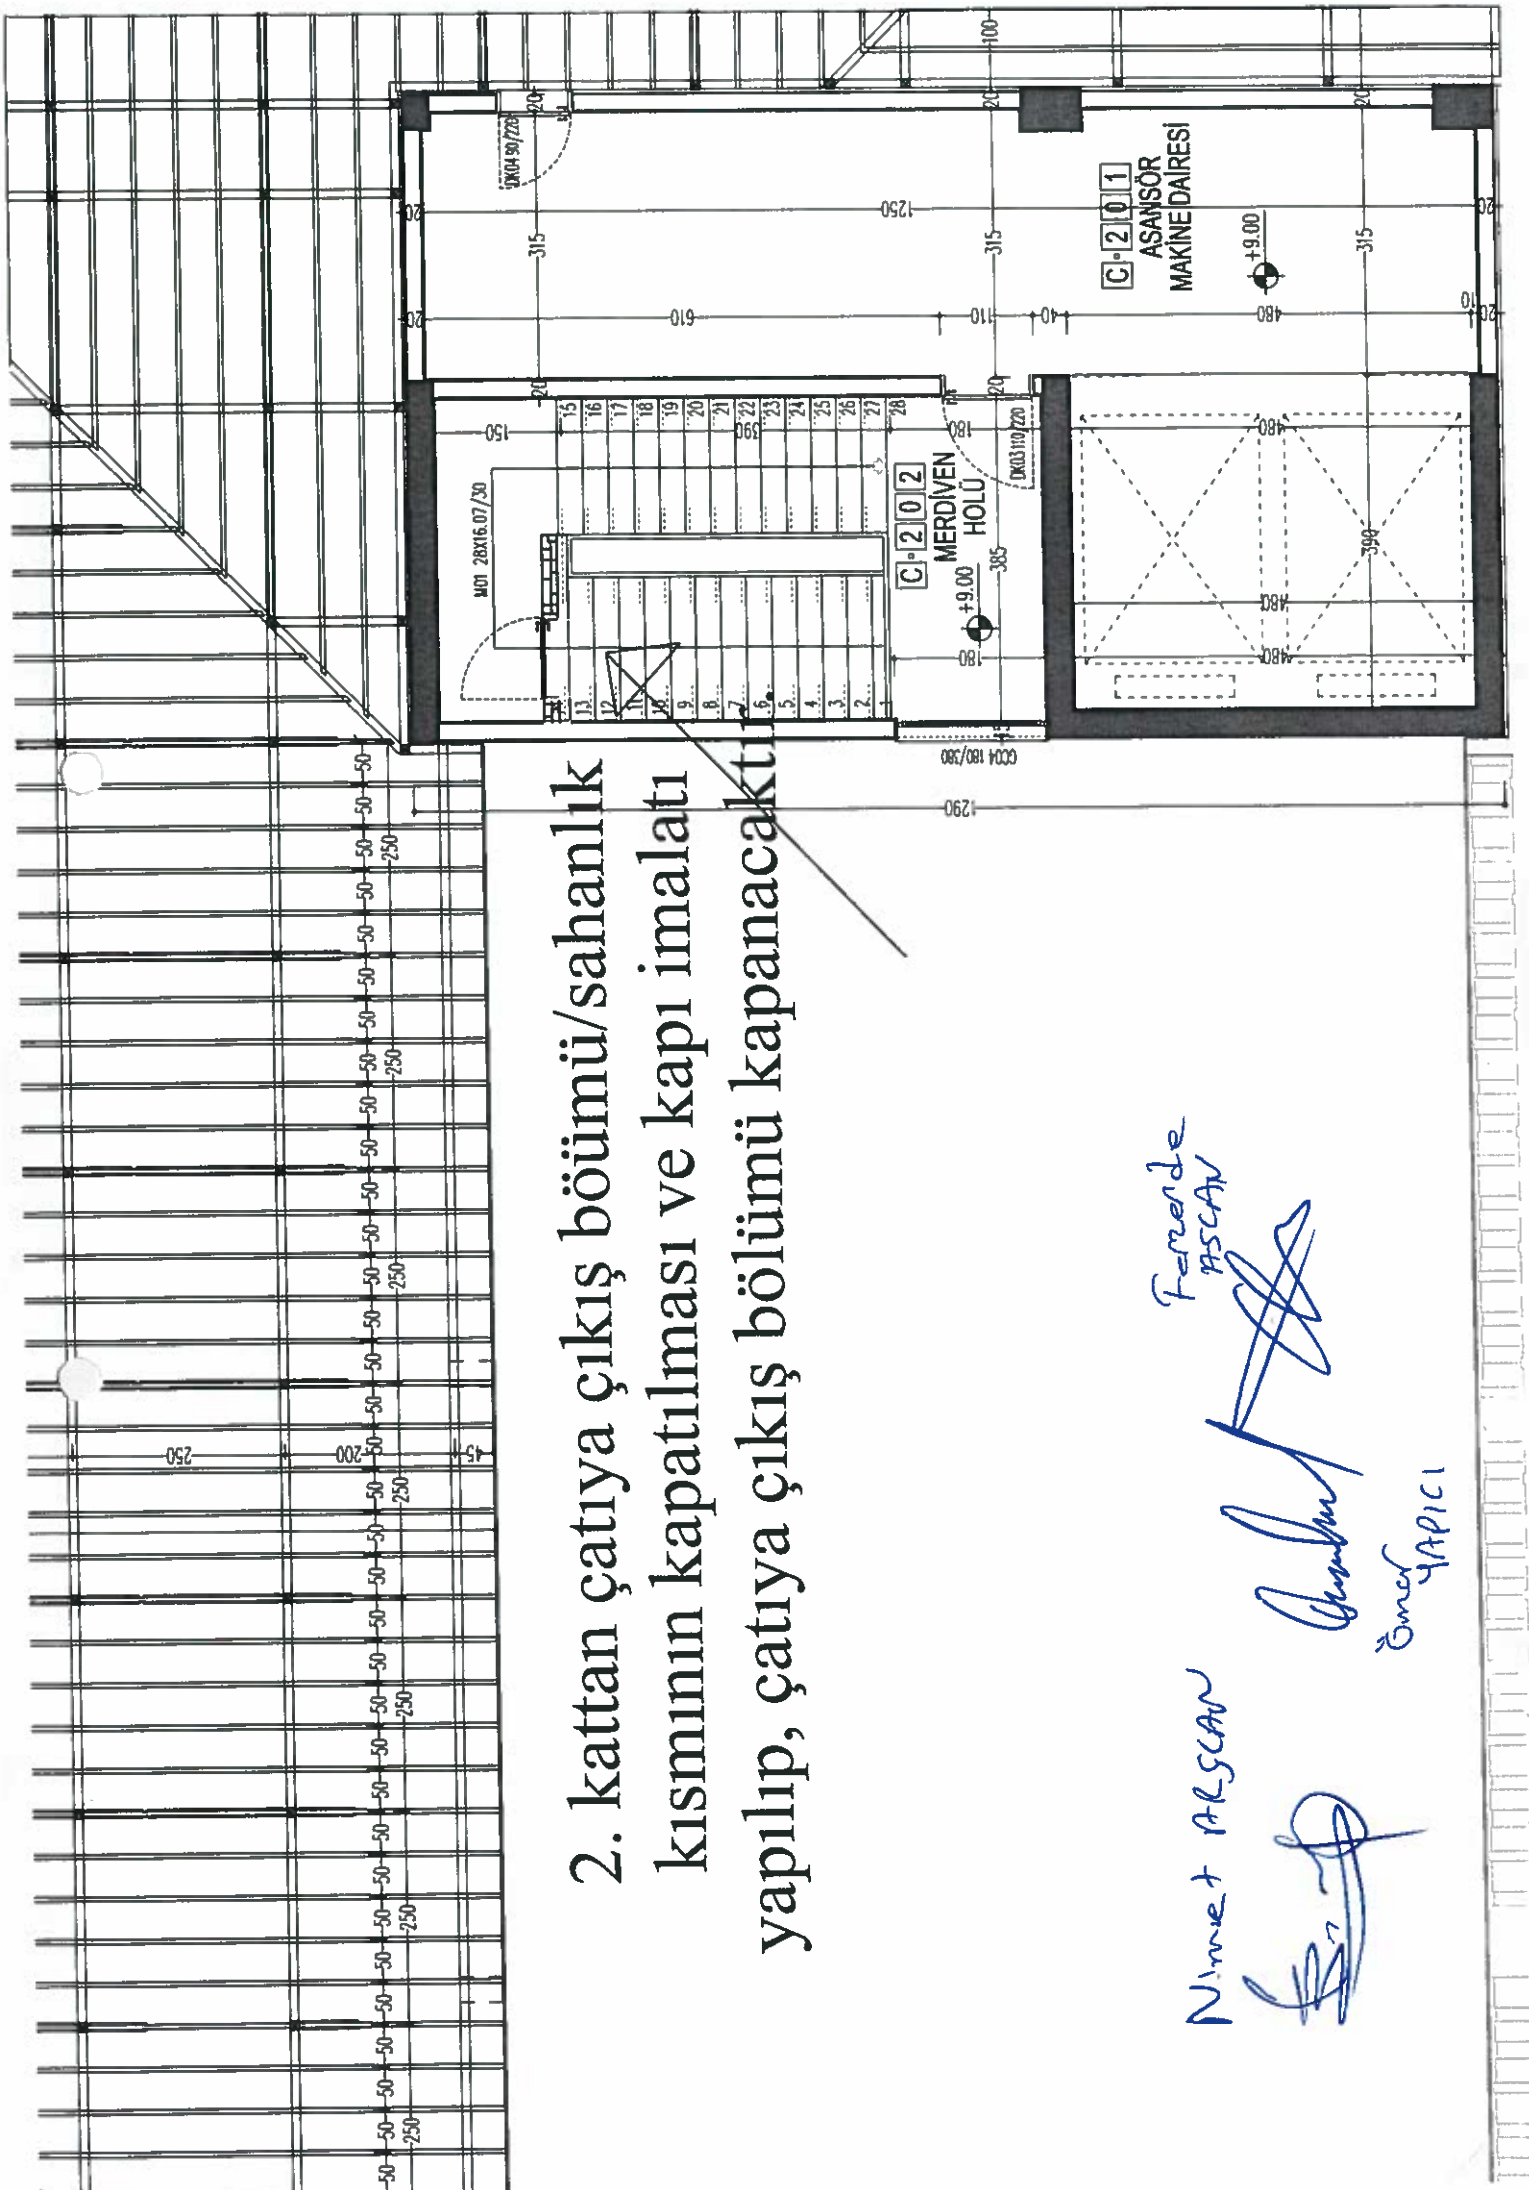

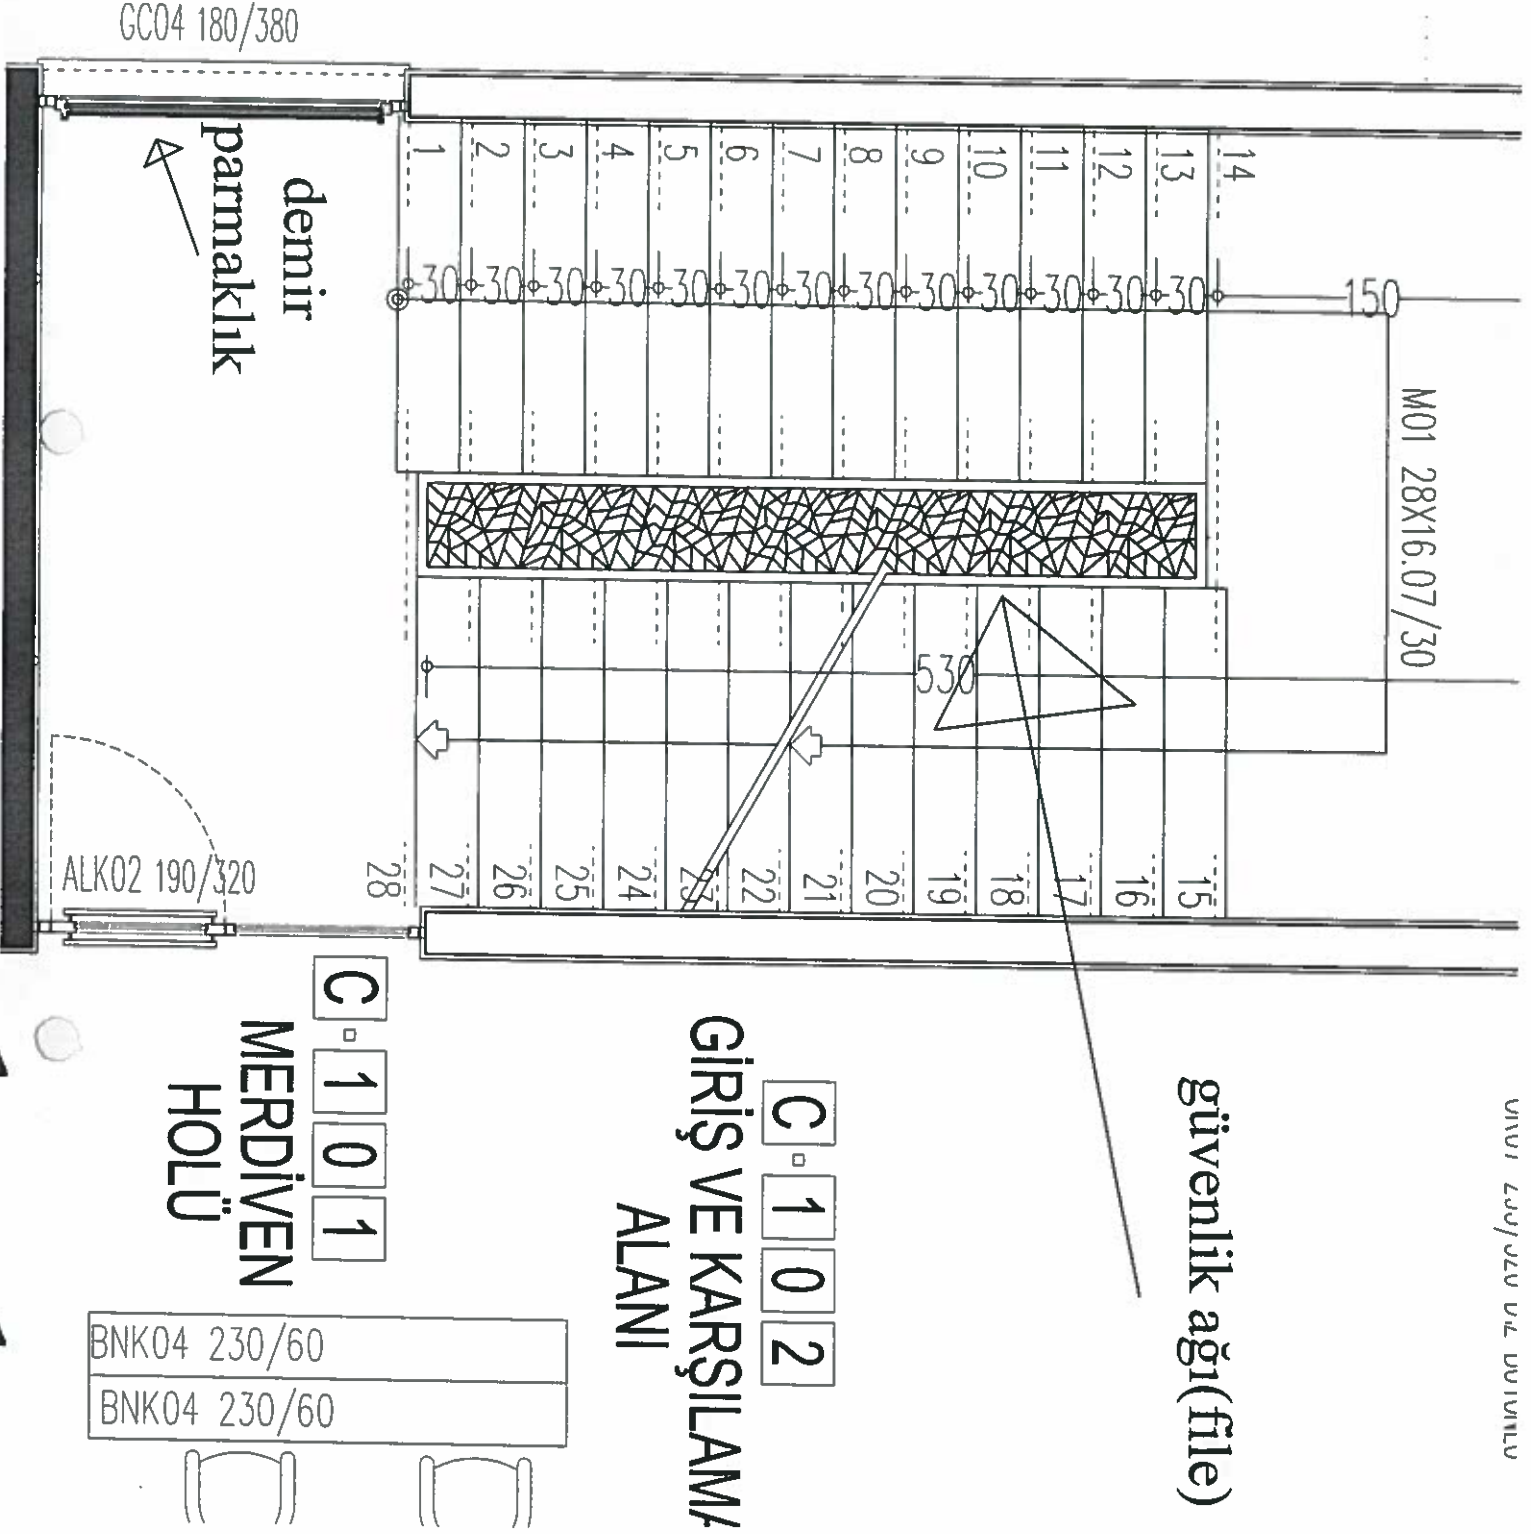


Nimet ARSÇAN

Ömer YAPICI

Ferzan ASLAN

binanın merdiven boşluğuna güvenlik filesi imalatı
yapılacak olup, düşme engelleyici tedbir alınacaktır.

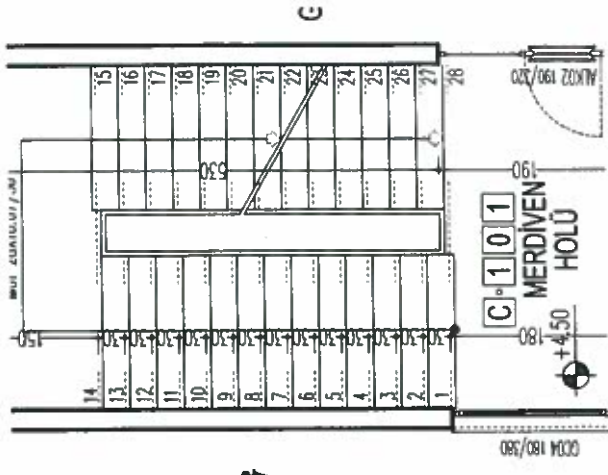

Ferzan de
YASCIAN
Ömer YAPICI

Ömer YAPICI

demir parmaklık



GCO4 180/380


Nimet ARSLAN

Ömer YAPICI

Feride

ARSLAN

1. KAT sahanlıkta bulunan , boydan cam doğrama demir parmaklıklı metal malzeme ile boydan kapatılacaktır.

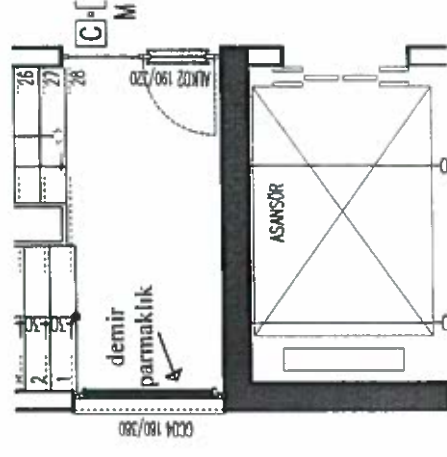


Mustafa Ascan

Ömer YAPICI

Feride
ASCAN

üvenlik filesi imalatı
ici tedbir alınacaktır.
ydan cam doğrama
zeme ile boydan

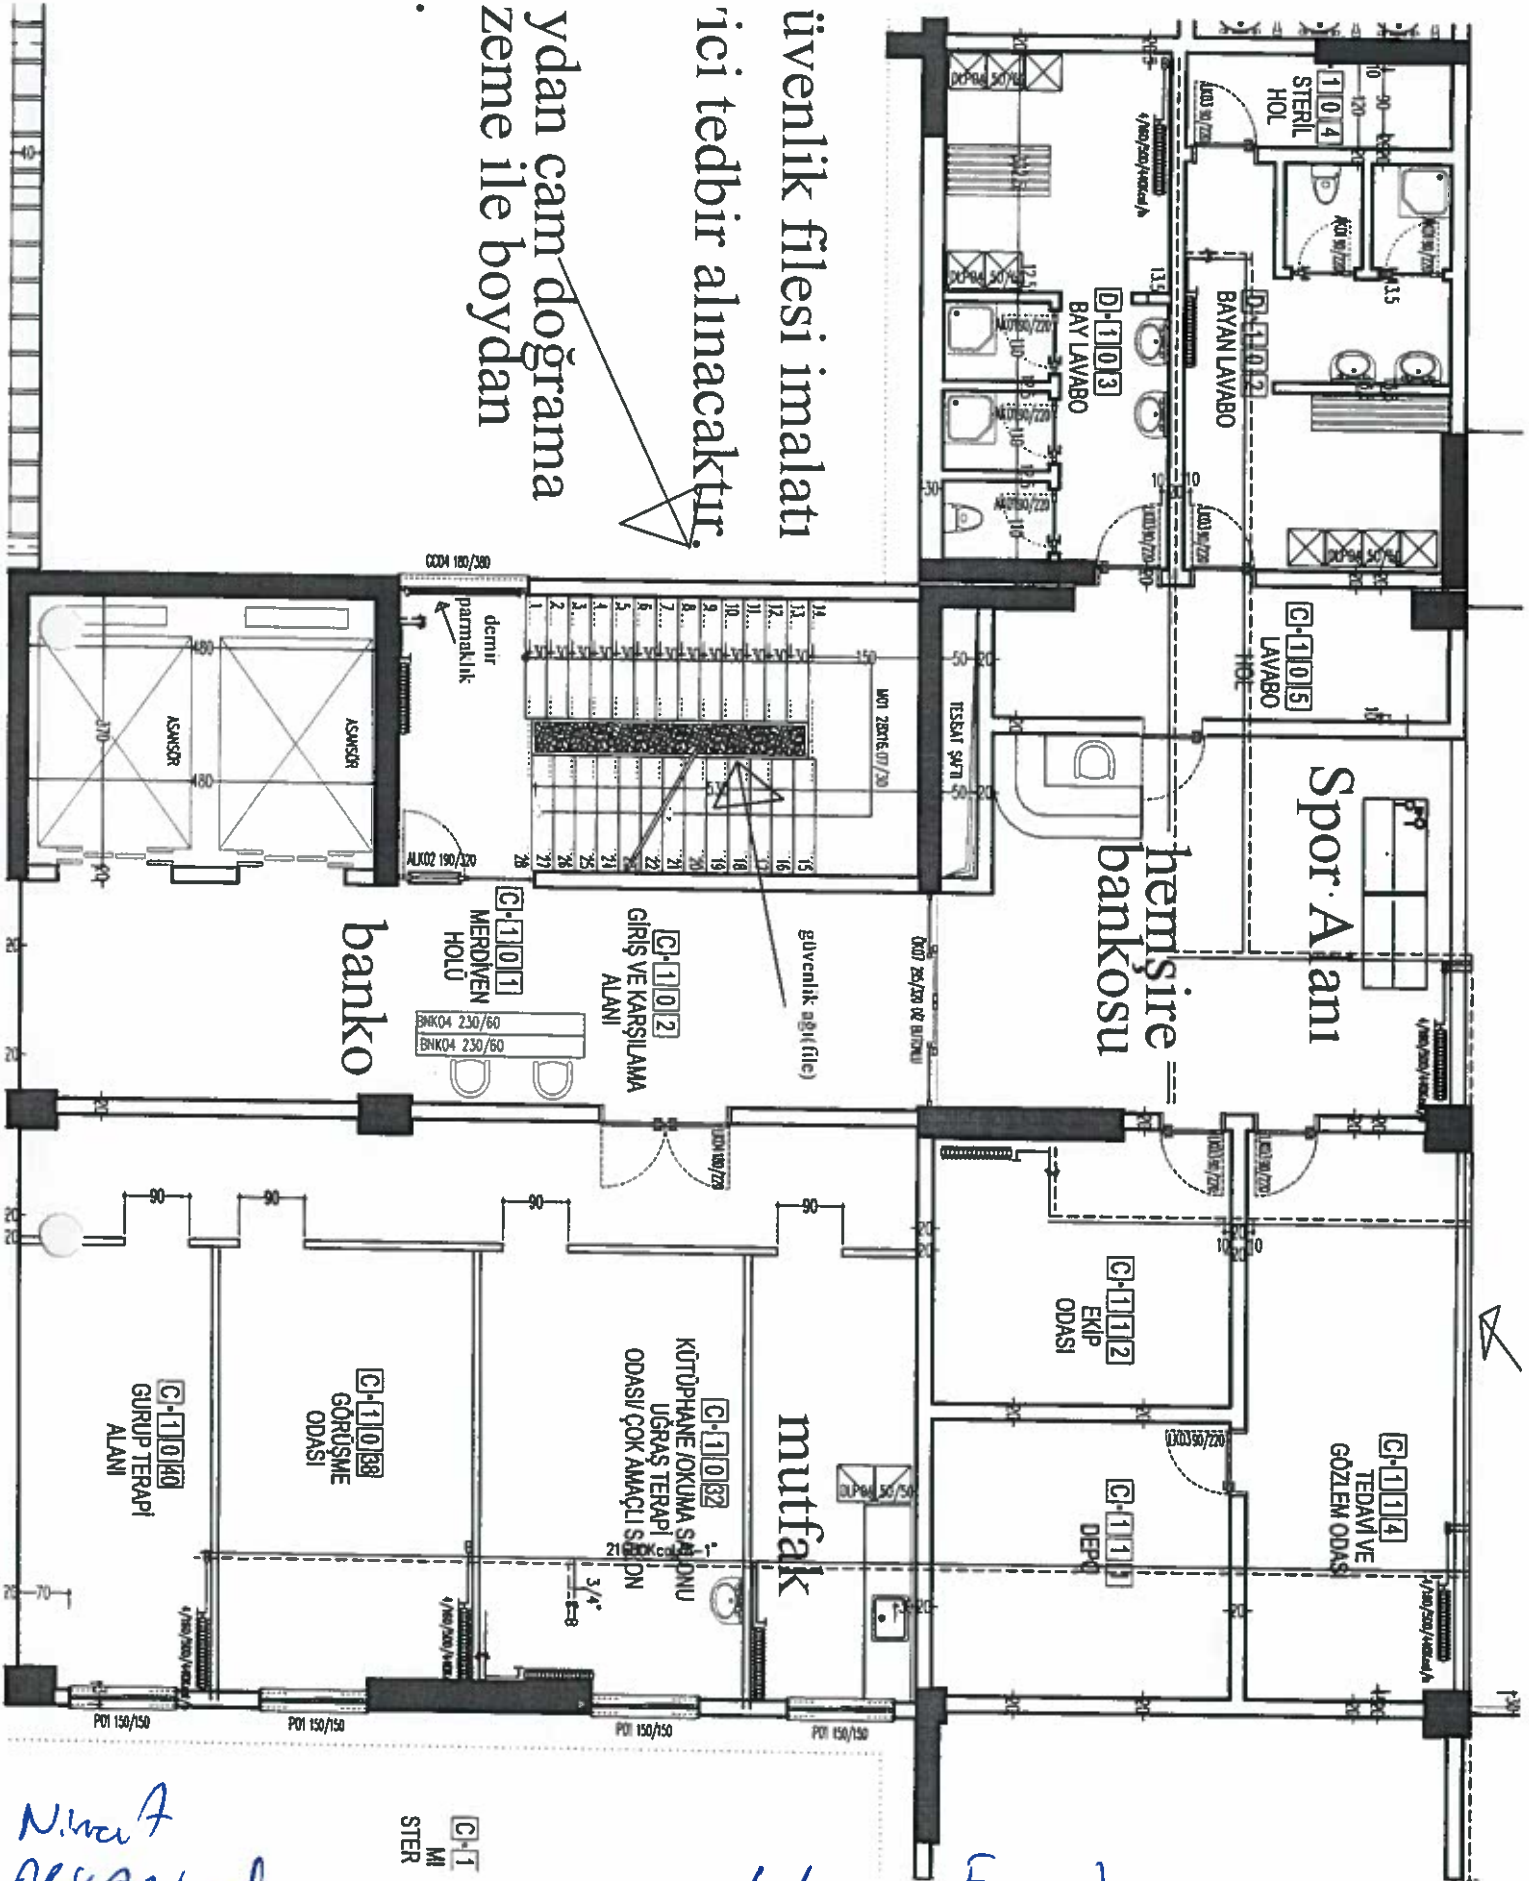


Nina A
ARSLAN

C-1
MI
STER

Ömer

Fazande
ARSLAN

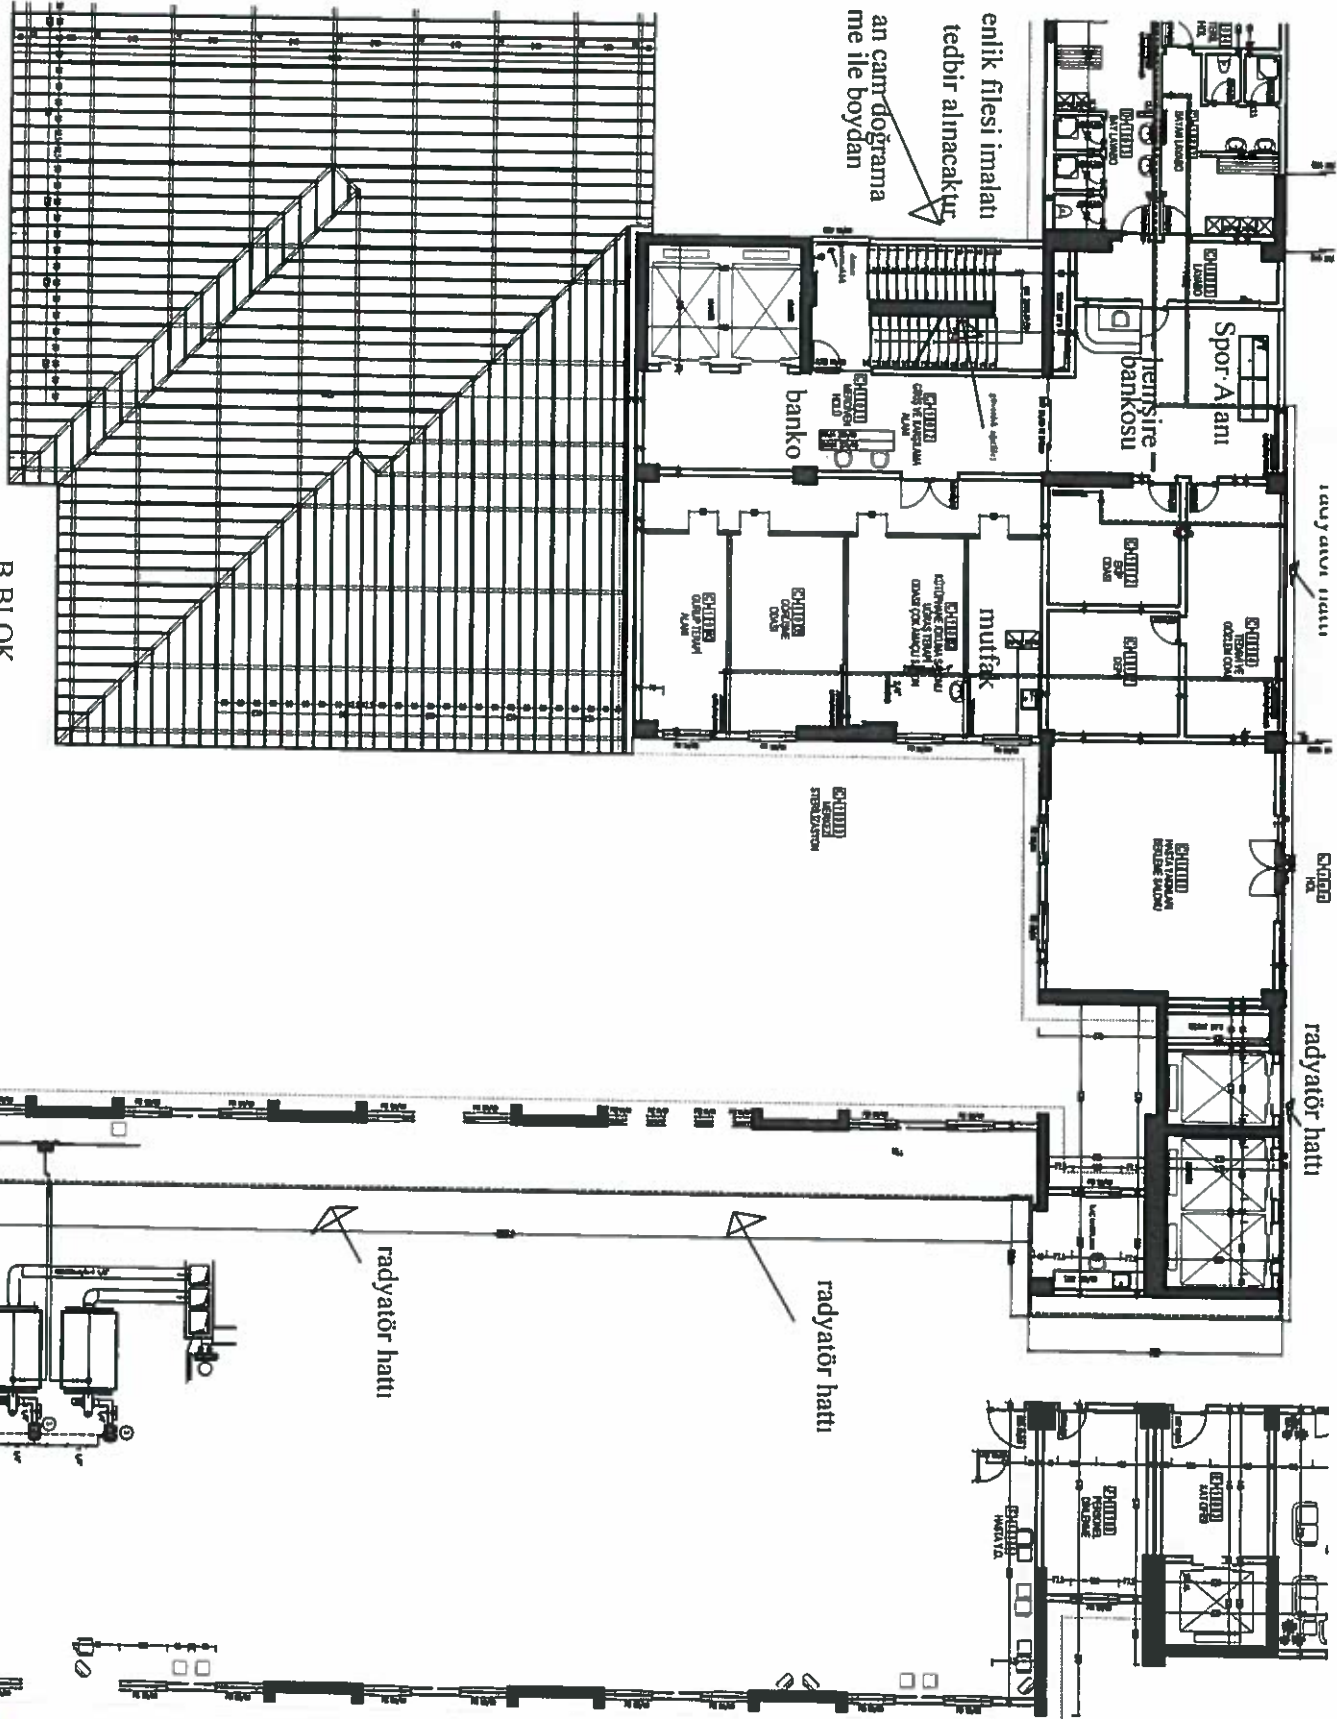



Nispet
ARILAN

Ömer YAPICI

Feride ASCAN

P01 150/150 P01 150/150 P01 150/150 P01 150/150 P01 150/150 P02 60/60


radyatör hattı

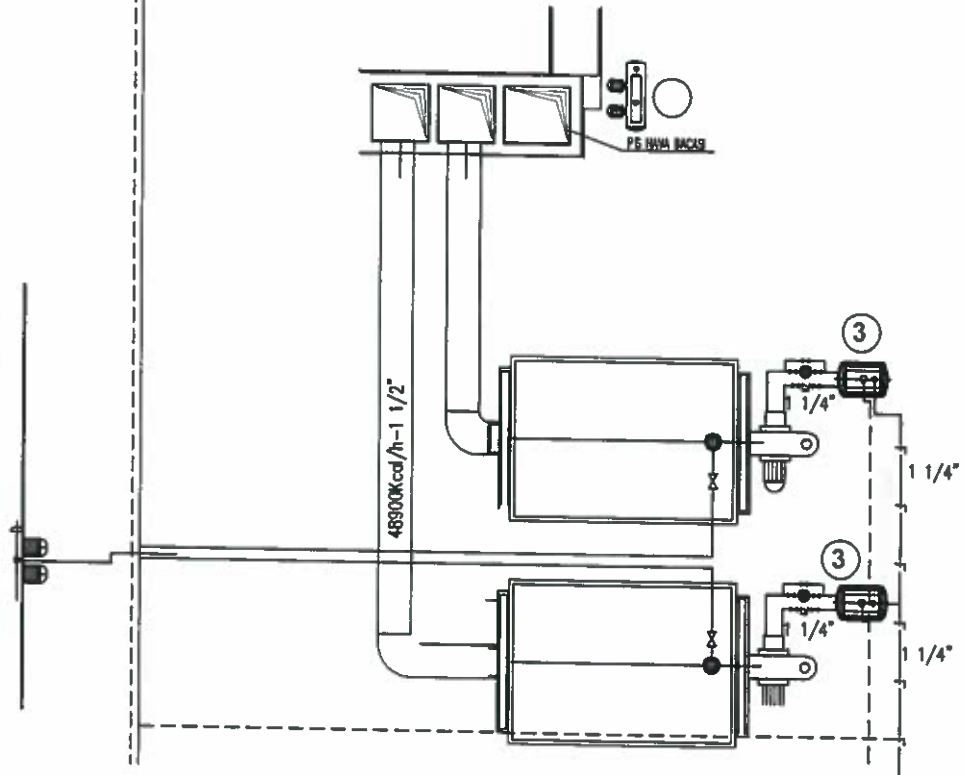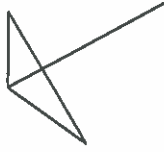


Fenende
ASLAN

Ömer YALICI

Nimet
ALSCAN

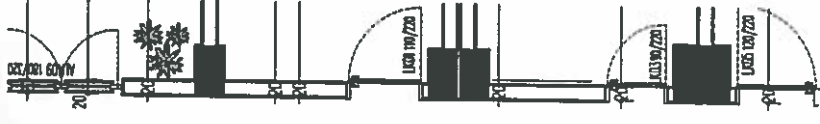

radyatör hattı

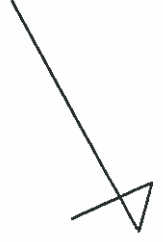


radyatör hattı

C-11019
HOL

C-11110
HASTA YAKINLARI
BEKLEME SALONU

C-11013
MERKEZ
STERİLİZASYON


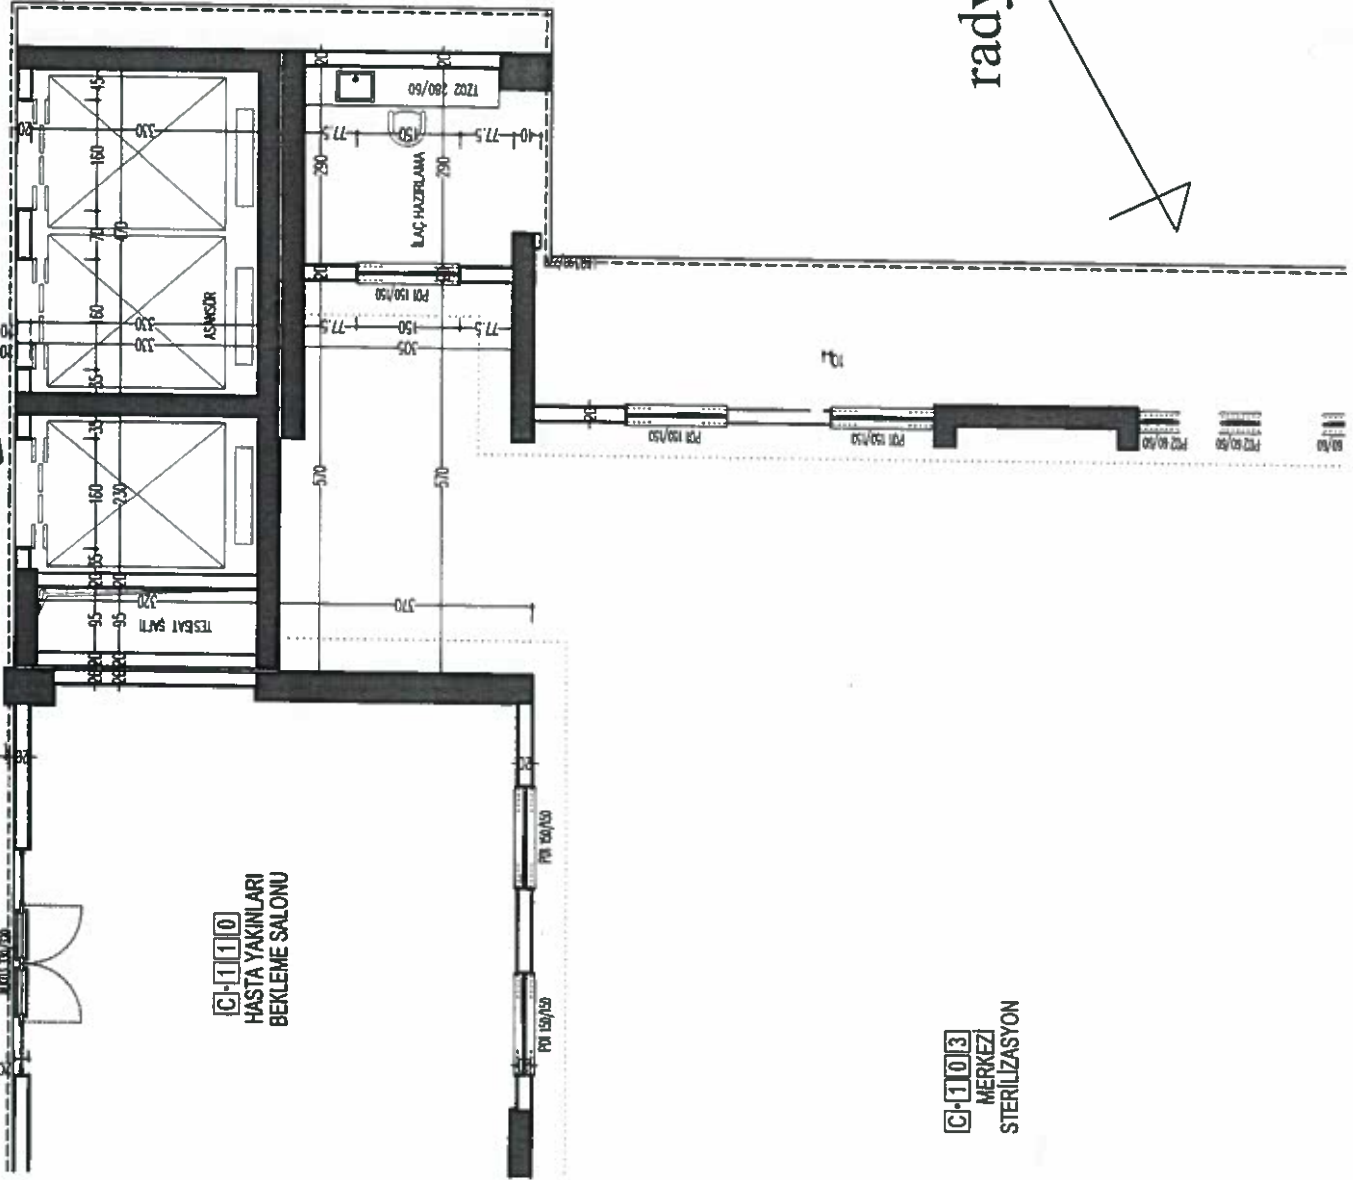


Nimet
ATILGAN


Ömer
YAPICI

Feride ATILGAN

ıvenlik filesi imalatı
ıci tedbir alınacaktır
ıdan cam doğrama
zeme ile boydan

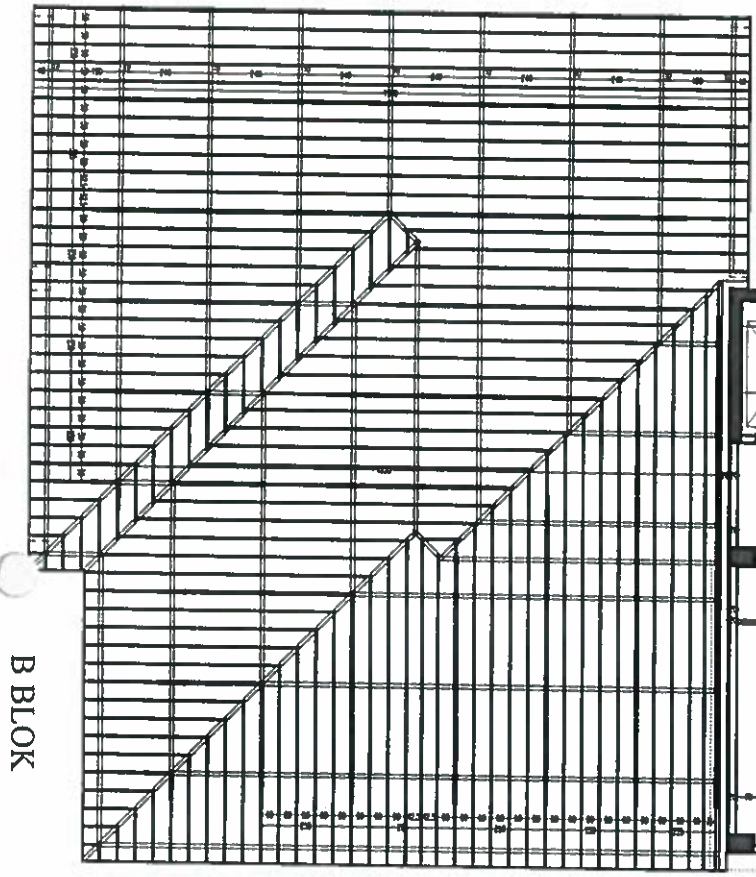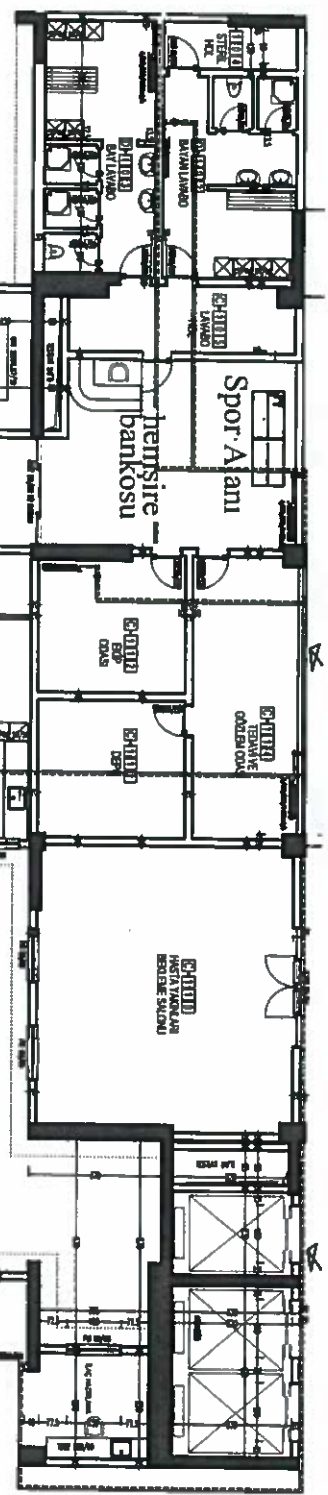

B BLOK

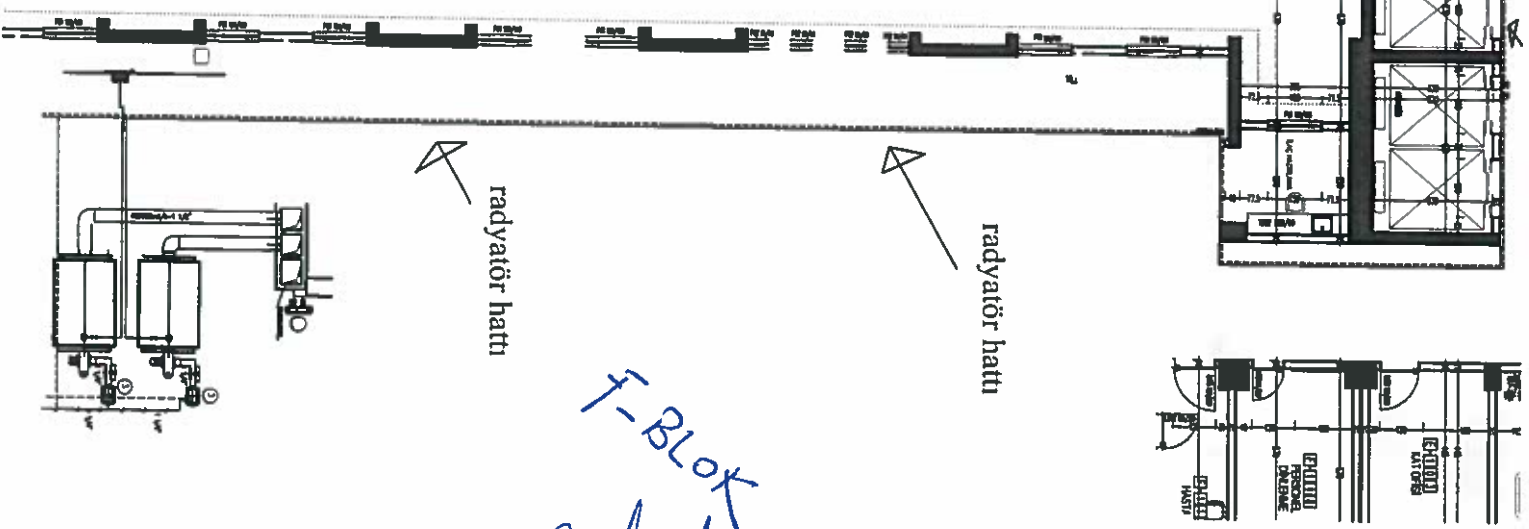

radyatör hattı

radyatör hattı

F-BLOK

Nimet
ARSLAN

Ömer
YAPICI

Feride ASLAN