

T.C  
AĞRI VALİLİĞİ  
AĞRI İL SAĞLIK MÜDÜRLÜĞÜ  
Diyadin Devlet Hastanesi

SAYI : 70167892/379  
KONU : Teklife Davet

16.07.2020

**Teklif Mektubu Davet**

Sağlık Tesisimizin ihtiyacı olan aşağıda cinsi ve miktarı yazılı **ACİL ÖNÜ TENTE YAPIMI VE LABORATUVAR GİRİŞ ÜSTÜ SAC KAPLAMA YAPIM ALIMI** işi 4734 Sayılı Kamu İhale Kanununun 22/D maddesi kapsamında alınacak olup; söz konusu işin KDV hariç birim ve toplam fiyatının 17.07.2020 tarih ve saat 12:00'a kadar hastanemiz satın alma birimine elden teslim edilmesi yada [diyadindh@gmail.com](mailto:diyadindh@gmail.com) adresine göndermenizi rica ederim.

Bilgilerinize arz ederim.


Mehmet İLBOĞA  
İdari ve Mali Hizmetler Müdürü

Sıra No	Malın / İşin Adı	Miktar	Birimi	Birim Fiyatı	Toplam
1	ACİL ÖNÜ TENTE YAPIMI İŞİ	1	ADET		
2	LABORATUVAR GİRİŞ ÜSTÜ SAC KAPLAMA YAPIMI İŞİ	1	ADET		

UYGUNDUR  
16/07/2020  
Dr. Vedat ARSLAN  
Başhekim

**NOTLAR:**

- Tekliflerin en geç son teklif verme tarihi ve saatine kadar Satın alma birimine veya görevlilere verilmesi gerekmektedir.
- Teklifler( rakam veya yazı ile) KDV hariç TL olarak düzenlenecektir.
- Eksik doldurulan üzerinde kazıntı silinti ve düzeltme yapılan teklifler değerlendirmeye alınmayacaktır.
- Malın türüne göre UBB Kodu ve SUT Kodu belirtilmeyen teklifler değerlendirme dışı bırakılacaktır.
- Ödemeler 90 gün içerisinde yapılacaktır.
- Numune istenildiği takdirde teklif mektubu ile numune de sunulacaktır.
- Alımlar <http://www.agriihale.gov.tr/e-posta> adresli Ağrı Valiliği İhale Yönetim Sisteminden de ilan edilmektedir.
- Alım konusu cihaz ise eğitimi Sağlık Tesisimizde ücretsiz yapılacaktır.
- e-posta adresiniz satın almaya verilirse tüm alımlar e-posta üzerinden de ilan edilmektedir.

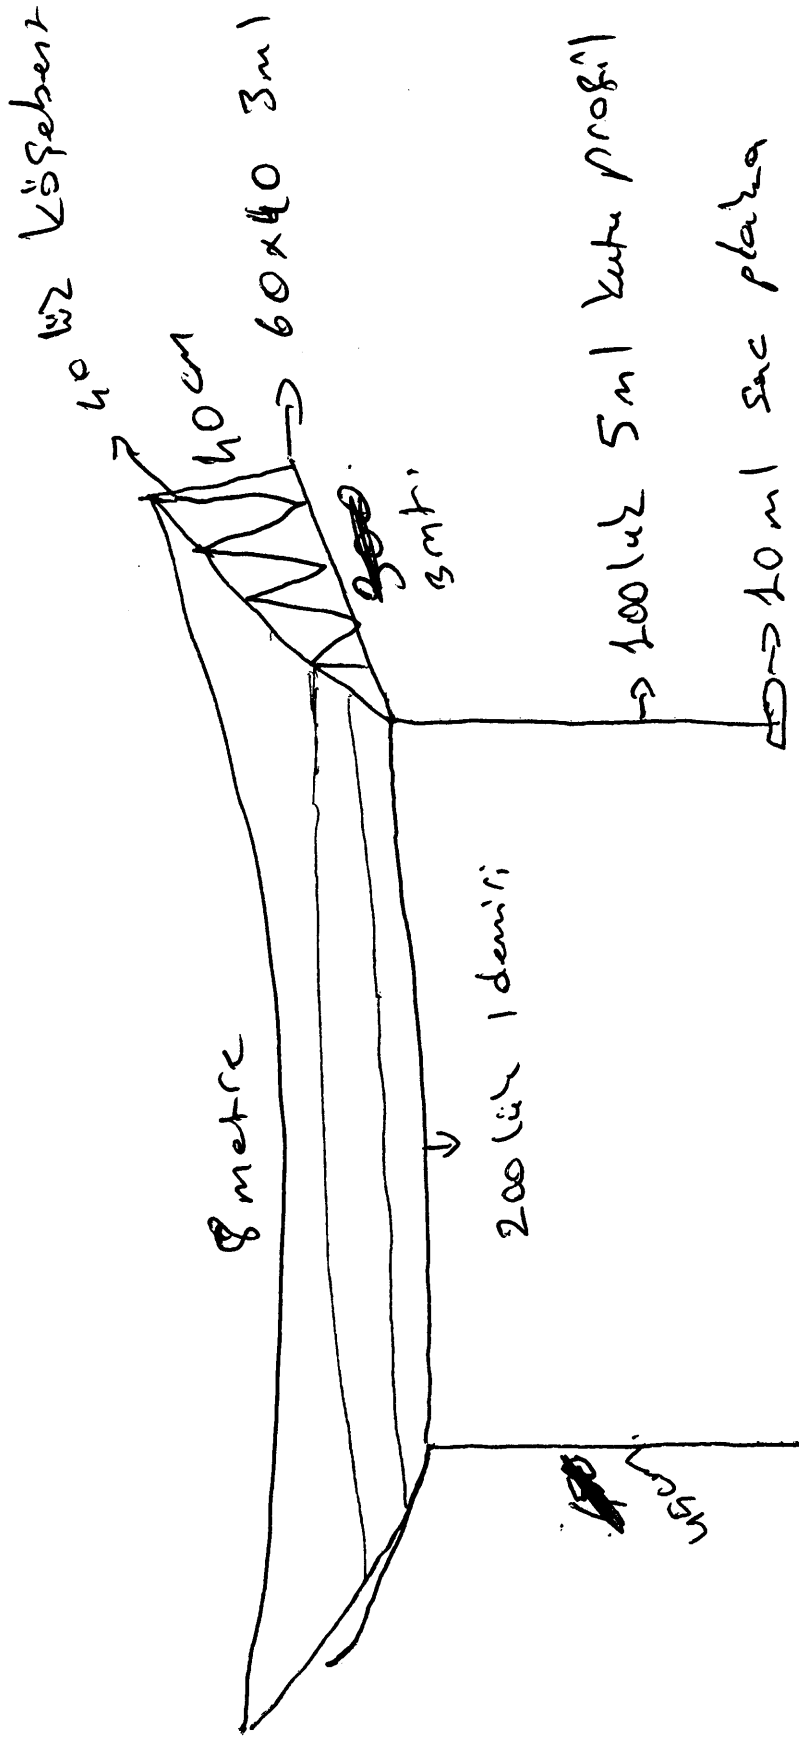


- 4 = Boy 100 lüç kutu profil 5 ml
- 2 = Boy 200 lüç 1 demiri
- 10 = Boy 60 x 40 profil
- 10 = Boy 40 x 40 köşebent
- 30 = Boy 40 x 40 profil = 2 ml
- 30 = Boy Sac plaka 10 ml
- 2 Adet = 2 cm OSB
- 5 tabaka 2 cm OSB
- 0.70 ml = 3 x 350 = 3 Adet Sac

10 x 10 = 9 metre 2 Adet gardine holata  
 uygun şekilde montaj yapılırsa  
 Montajda yapılacak işlemler epoksi ve çelik  
 dübeler yapılacak demir işlemleri önce antipas  
 sonra boya işlemleri yapılacaktır

Uyadin Devlet Hastanesi  
 Dr. Vedat APSTAN  
 Başhekim  
 DTP Tes No 202272

**Mehmet KÖRĞA**  
 İdari ve Mali İşler Müdürü

8 metre.

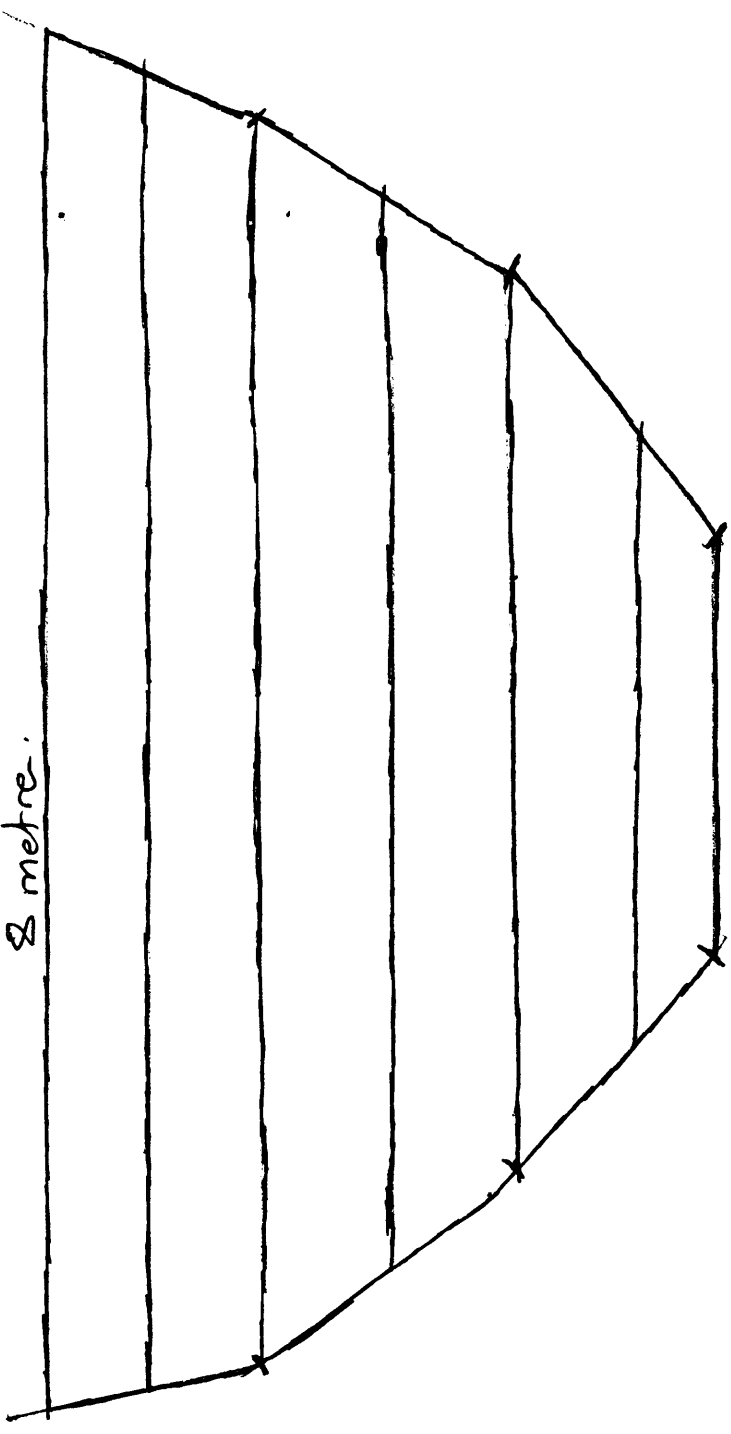

- 14 Boy 60X40 2ml. Profil kullanılmak.
- 8 Adet 2cmlik 0,5ml kullanılmak.
- 8 Adet 0,70 ml 3metre sag kullanılmak.
- Prefiltre antipas boya yapılacak.
- Montaj ve izcilik dahil olacak.

**Mehtmet YILBOĞA**  
İdari ve Mali İşler Müdürü

Uludağ Devlet Hastanesi  
Dr. Ferit **ARSLAN**  
Bakım Şefi  
Diy. İş. No 202272