

TEKNİK ŞARTNAME (İş Kalemleri)

İşin Adı: AĞRI TUTAK İLÇESİ AKYELE SAĞLIK EVİ ONARIM İŞİ TEKNİK ŞARTNAMESİ


Sayfa 1 /

1.S. No	Poz No	İmalatın Cinsi	Birim	Miktarı	Pursantaj (%)
1	15.150.1001	Ahşap kapı ve pervazı imalat ve yerine konulması 2.10x90cm	Ad.	9	
		Teknik Tarifi: Projesine göre iç kapılarla I. kalite beyaz çamdan (köknar), temizi en az 45 mm kalınlıkta masif kasa ve temizi en az 22 mm kalınlıktá iki taraflı pervazın yapılması, duvara konacak üçer adet takozlara tespit edilmesi, gerektiğinde pervaz ya da kasá kenarına, çitra konulması, bu işler için gerekli her türlü malzeme ve zayıtı, araç, gereç, işçilik, işyerindeki, yatay ve düşey taşıma, boşaltma, müteahhit genel giderleri ve kârı dâhil, (boya ve cila hariç) 1 m ² fiyatı:			
2	-	Duman bacası	ad	5	
		Teknik Tarifi: yıkitılmış olan bacaların demontajı içerdən kanal temizliğinin yapılması 40x50cm,h:1m ebatlarında tuğla ile yapılması iki kat sıvanması boyanması ve betondan şapka takılması			
3	C-25	Çevre tratuvarı	M2	80	
		Çevre tretuvarın en az 10 cm kalınlığında beton dökülmesi düzeltilmesi. Eski ölçüsü kayda alınarak yapılacak			
4	10.300.1506	İç mahal boyası	kg	40	
		Teknik Tarifi: duvarlar in siva ile pürzsüz hale getirilerek iki kat boyaya yapılması/ tavanlar dahil			
5	Msb.510/B2	Çatı sacı	M2	250	
		Teknik Tarifi: çatı saclarının demontajı çörük çatı tahtalarının versa yenisi ille değiştirilmesi enaz 0,35mm sac yapılması.			
6		Bozuk olan pencereler ayarlanacak, kırık cam yoktur.			
7		İslı kazanı	Adet	1	
		Teknik Tarifi: Kazan tüm ekipmanı olmak üzere çalışır hale getirilecek ve test edilecek			
8		Su tesisatı			
		Teknik Tarifi: su tesisatı elden geçirilerek; musluk ve vanalar çalışır hale getirilecek, siva altı yerlerin tamiratı aynı şekilde siva altı yapılacak			
9	Radyatör Peteği	Radyatör Peteği			
		Teknik Tarifi: 50'lik radyatör peteğinin imalatı ve yerine montajı.			
10		Yer karosu	M2	1	
		Teknik Tarifi: eksik olan karolar yüzeye uyum sağlayacak şekilde harçla yataklanarak yapılacaktır.			
11		Dış siva	M2	5	
12		Elektrik tesisatı			
		Elektrik tesisatı elden geçirilecek			


Not: Yapılacak işlerin isteklilerce önceden yerinde görülmeli önerilir. Bütün imalatlar tamamlandıktan sonra saha temiz bir şekilde idareye teslim edilecektir. Ödemeler işin kabulünden itibaren 180 takvim günü içerisinde ödenecektir.

Çetin AKTEPE
AĞRI İL SAĞLIK
MÜDÜRLÜĞÜ
Kaynakçı Oksijen Ek Teknisyen

Yasir CEMO

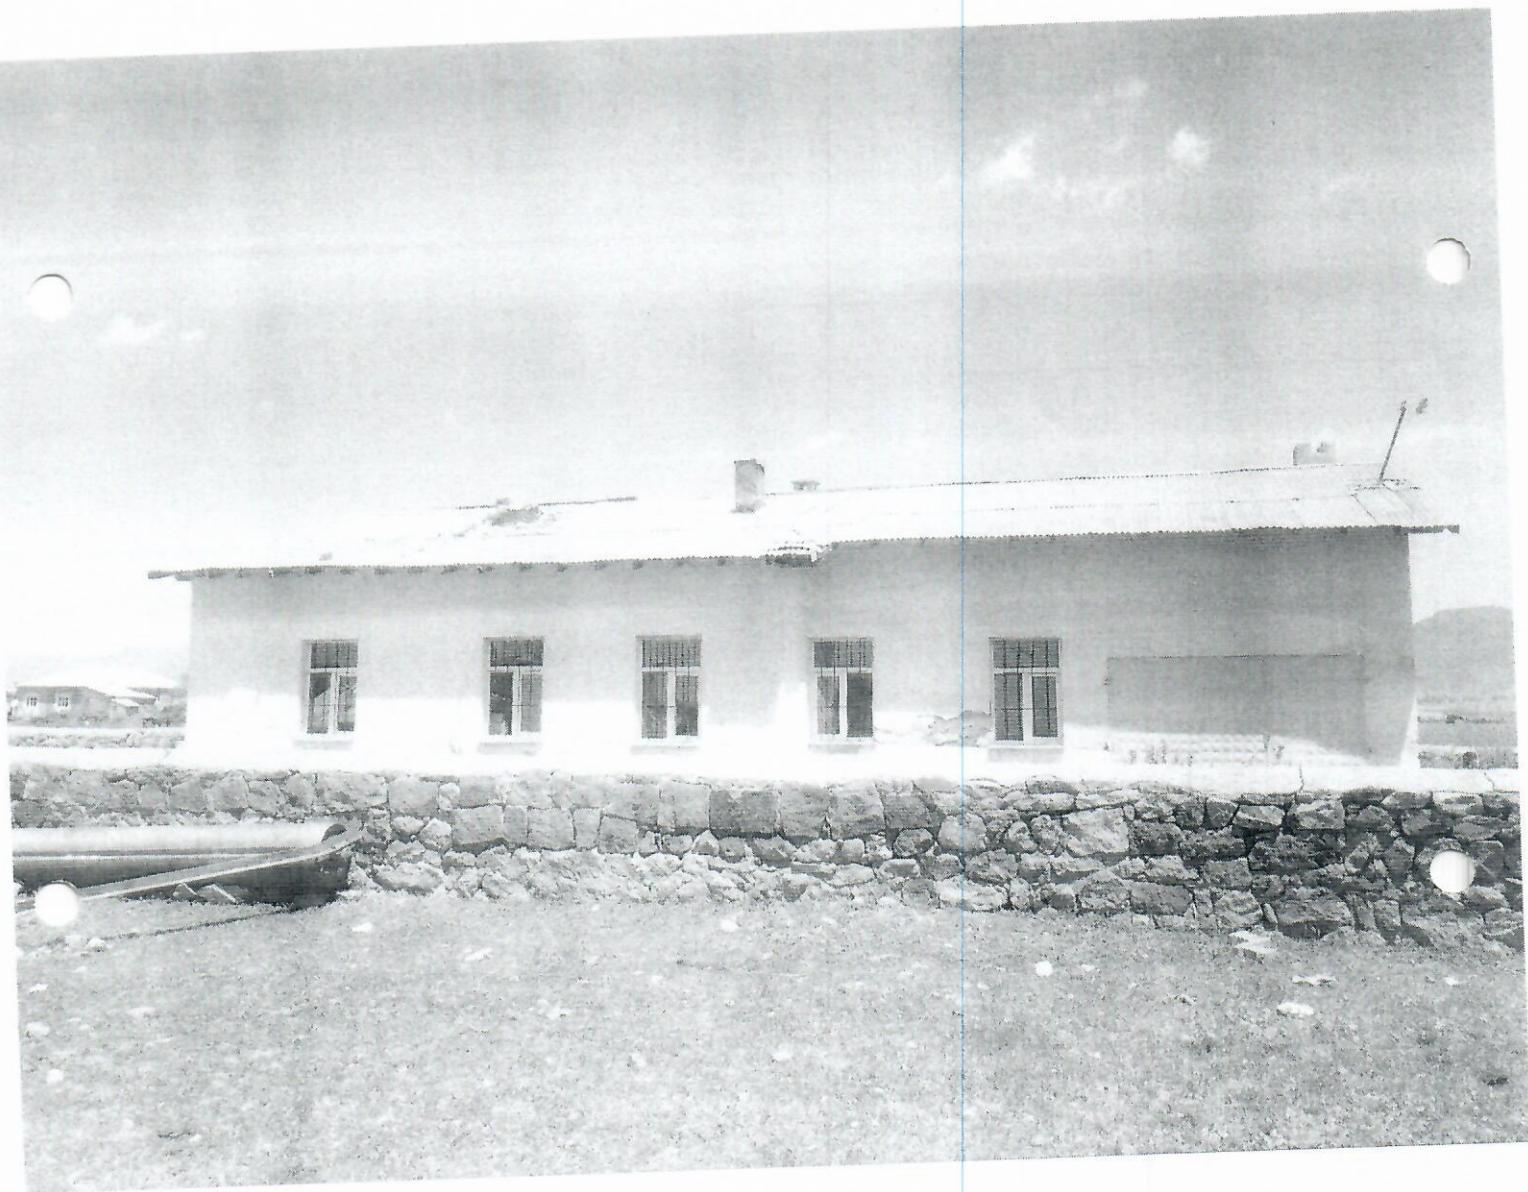

Geri sacı ve atta, izgarada görülecek tahtalar depose edilecektir.
Bacalar aynı ölçüde yeniden imal edilecektir.

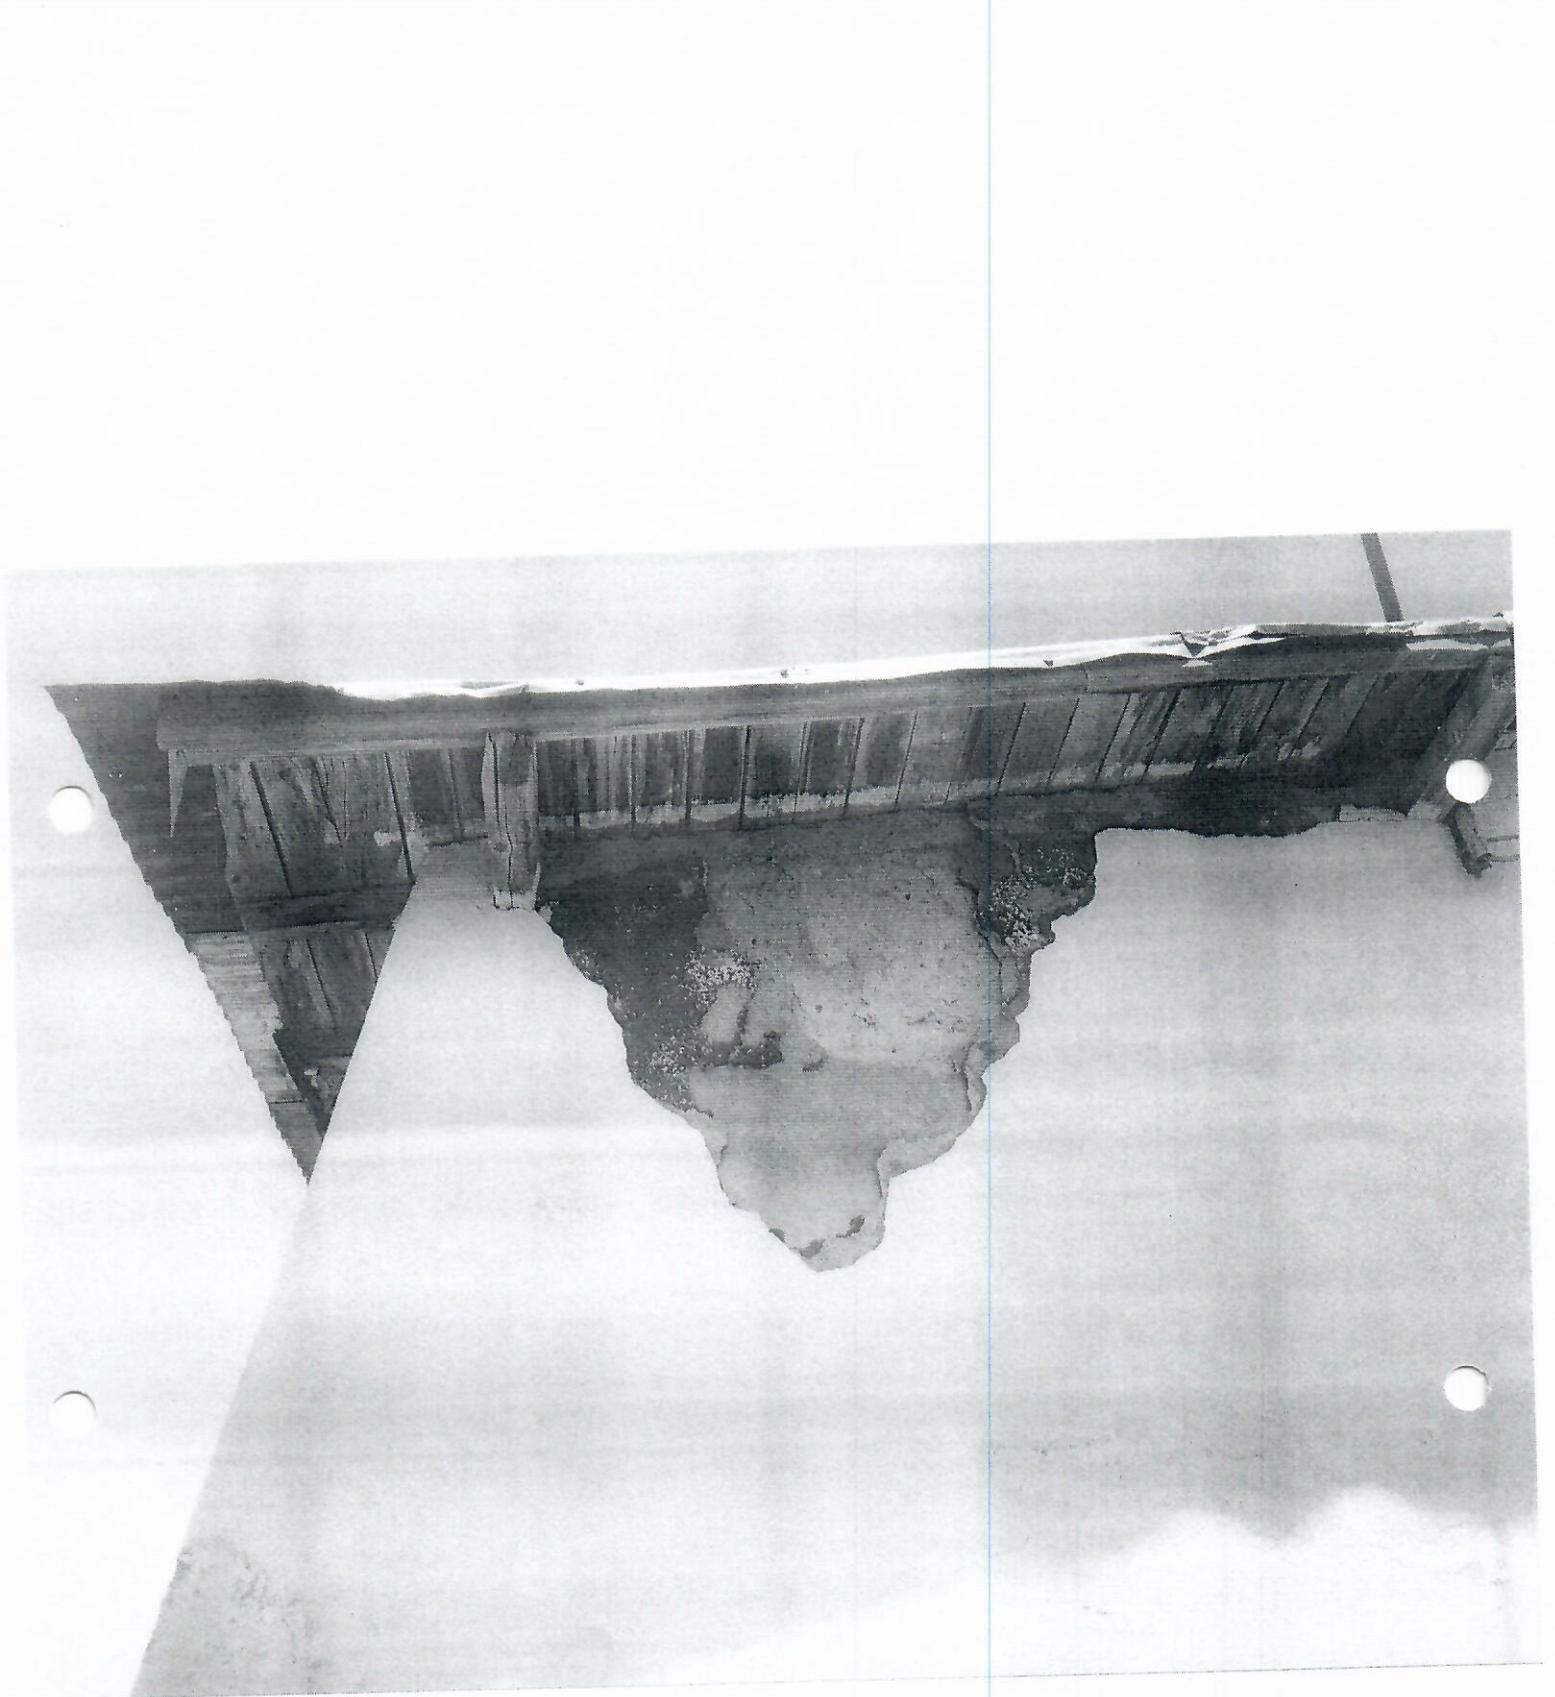

Sıradan yapılmakta. aynı renkte boyan (Lohol)



Kısmi sına kazılarak ve yeniden sına yapılmad-